
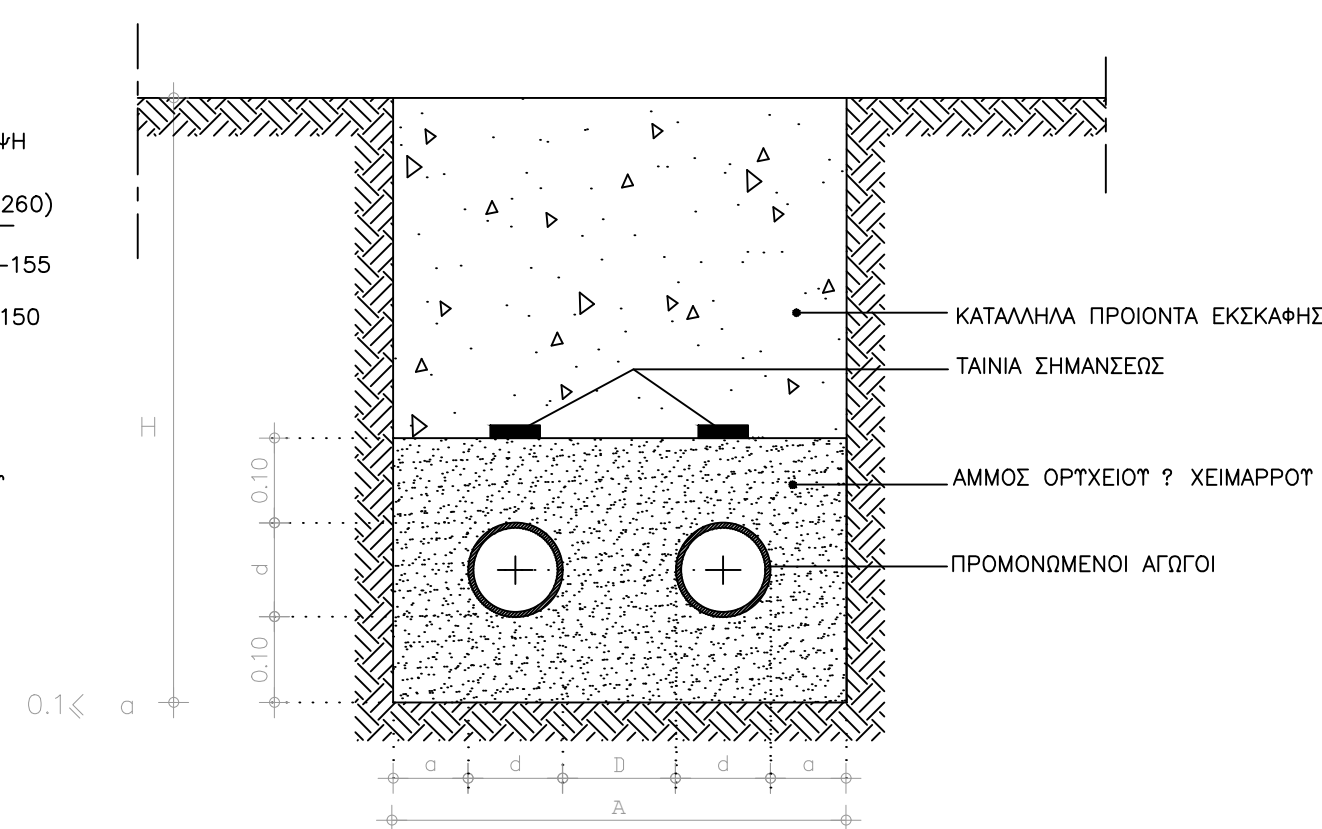
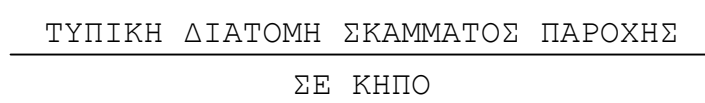
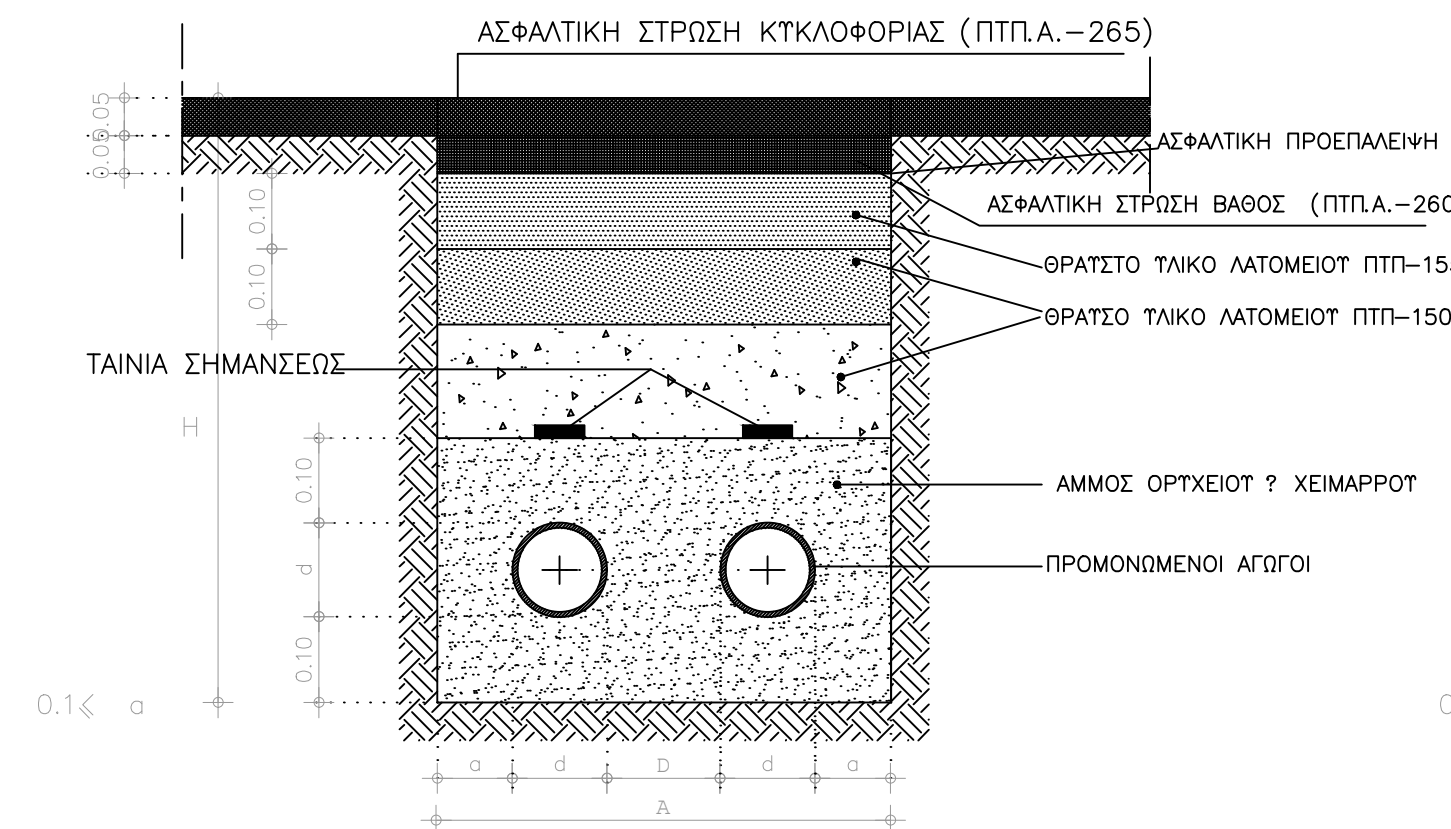
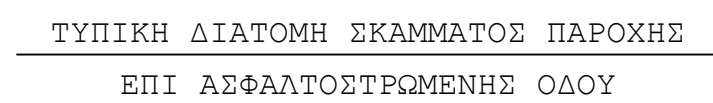
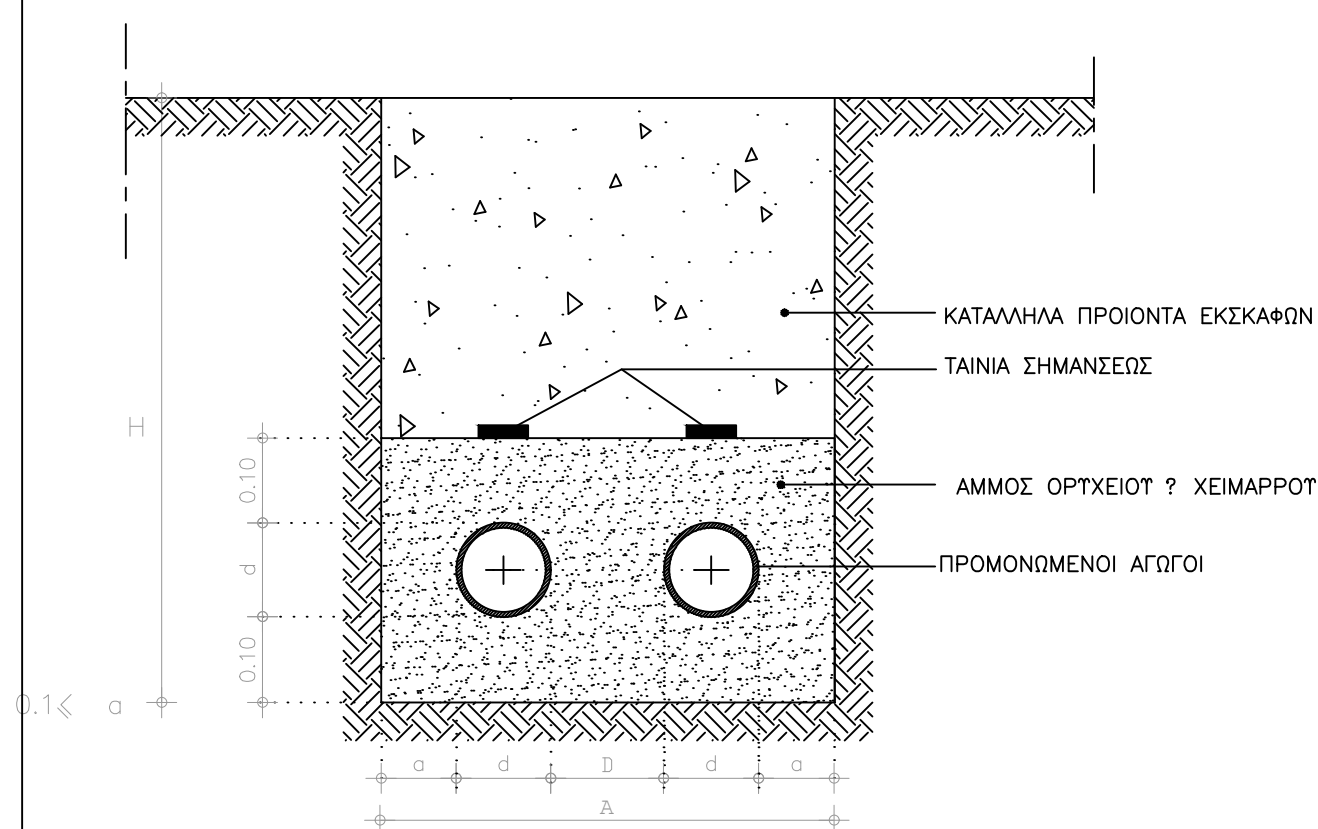
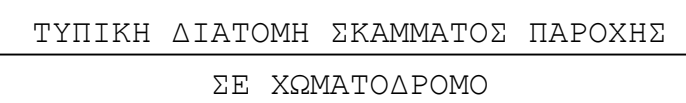
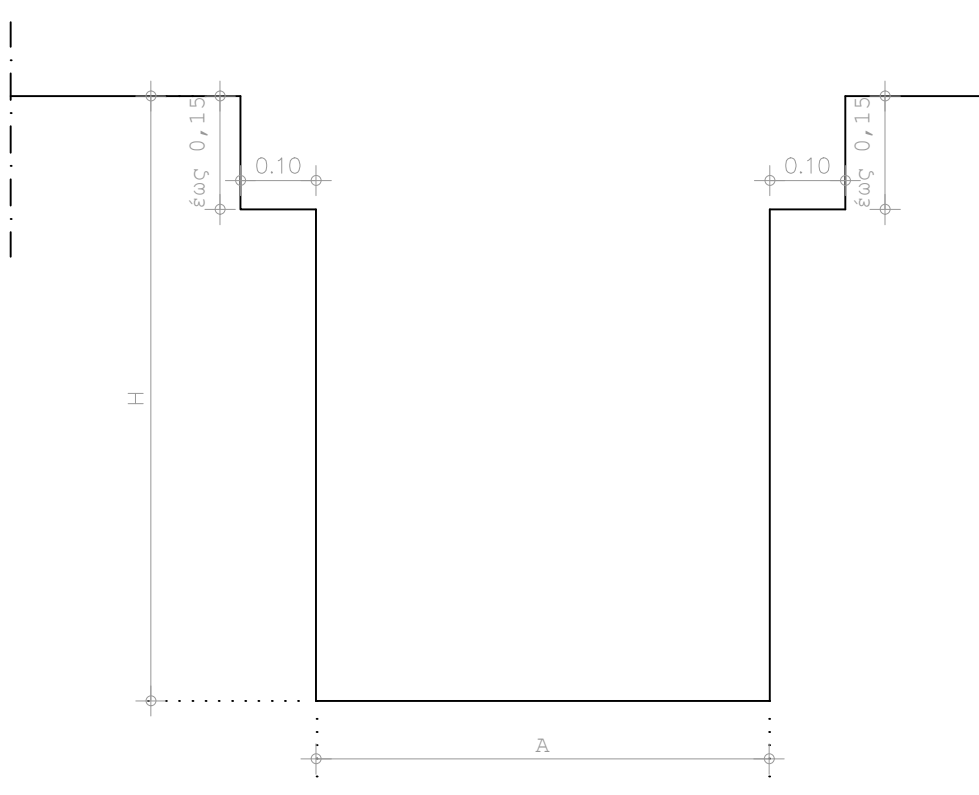
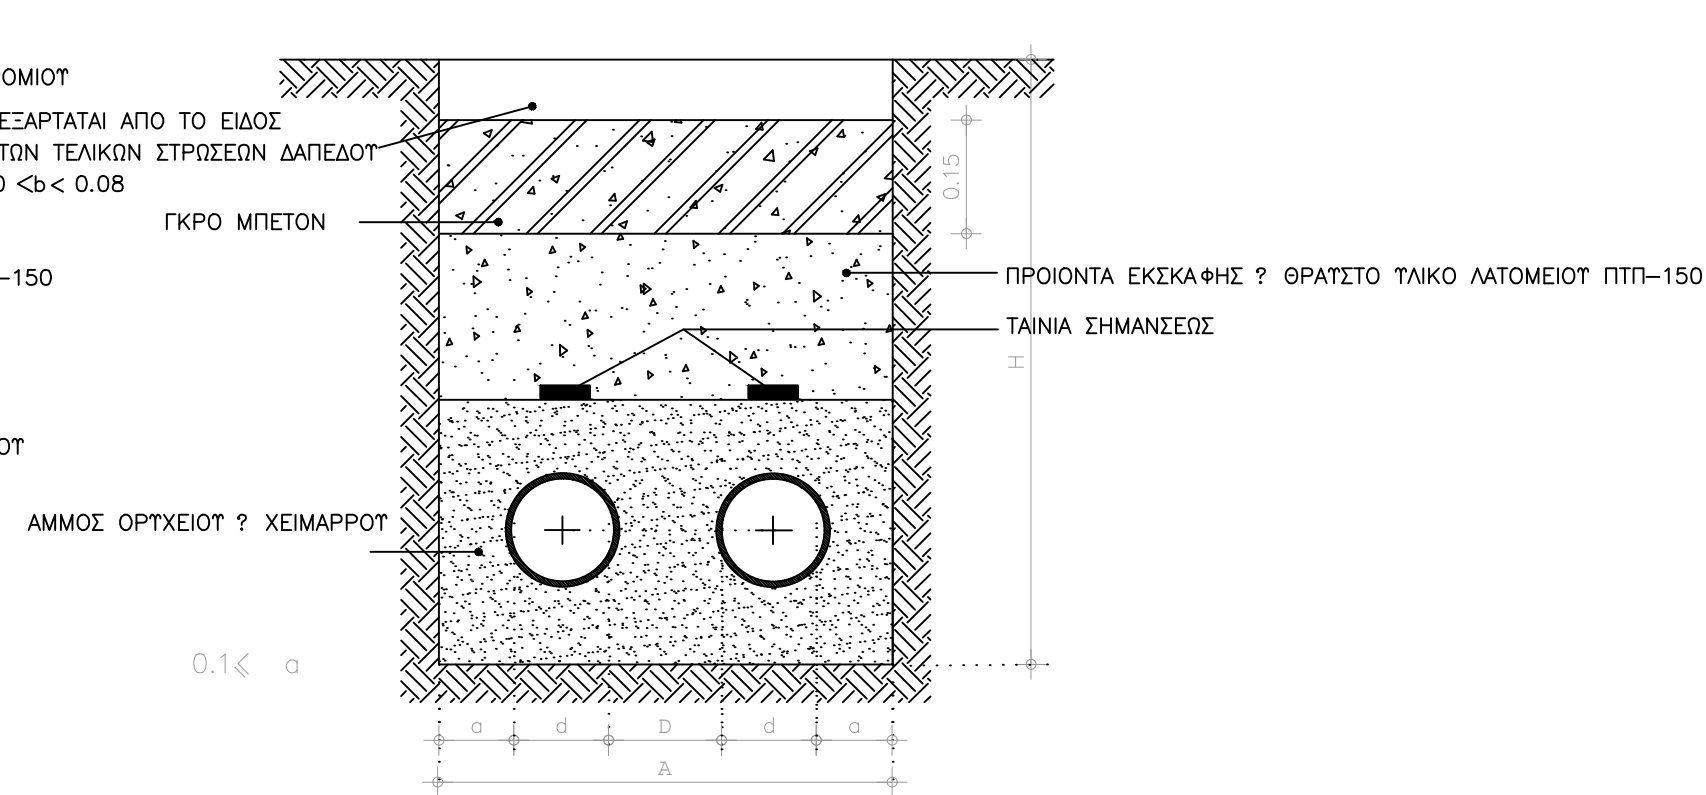
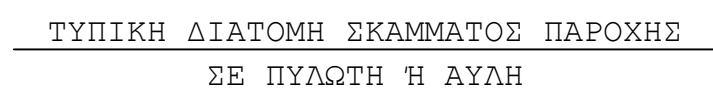


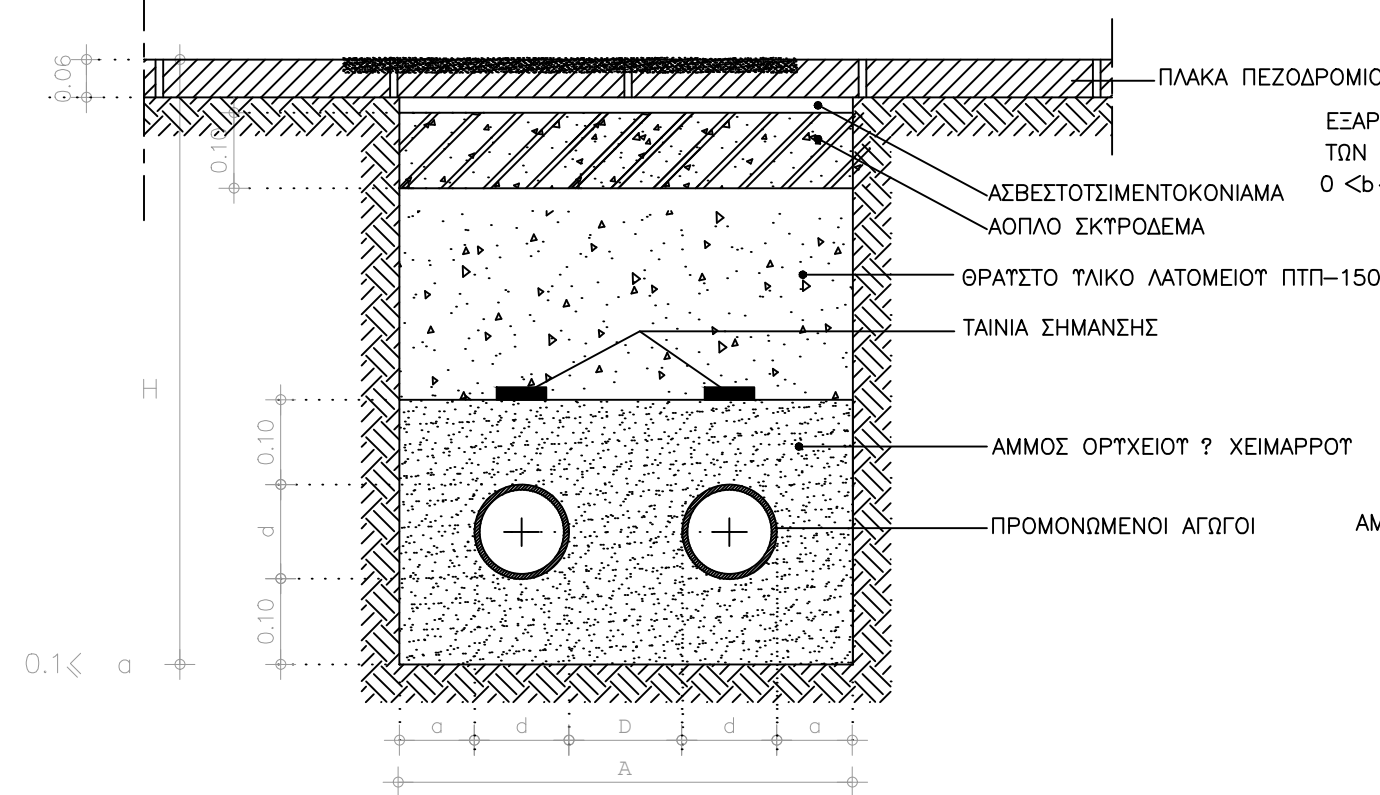

ΔΙΑΜΕΤΡΟΣ ΑΓΩΓΩΝ (δ)	ΠΛΑΤΟΣ (Α)	ΒΑΘΟΣ (Η)	ΕΛΑΞΙΣΤΗ ΑΠΟΣΤΑΣΗ ΜΕΤΑΞΥ ΑΓΩΓΩΝ (D)
DN20/φ90	0.60	0.70	0.15
DN25/φ90	0.60	0.70	0.15
DN32/φ110	0.60	0.70	0.15
DN40/φ110	0.60	0.70	0.15
DN50/φ125	0.70	0.90	0.15

ΓΙΑ ΤΗΝ Δ.Ε.ΤΗ.Π.									
ΕΛΕΓΧΘΗΚΕ ΟΙ ΜΗΧΑΝΙΚΟΙ					ΘΕΩΡΗΘΗΚΕ 28-11-2018 Ο ΠΡΟΪΣΤΑΜΕΝΟΣ ΤΜΗΜΑΤΟΣ ΜΕΛΕΤΩΝ & ΕΠΙΒΛΕΨΗΣ				
ΠΑΝΑΙΟΥ ΛΥΑΙΑ ΠΟΛΙΤΙΚΟΣ ΜΗΧΑΝΙΚΟΣ									
ΚΟΚΚΙΝΗΣ ΑΘΑΝΑΣΙΟΣ ΜΗΧΑΝΟΛΟΓΟΣ ΜΗΧΑΝΙΚΟΣ					ΠΕΤΡΙΑΝΗΣ ΝΙΚΟΛΑΟΣ ΜΗΧΑΝΟΛΟΓΟΣ ΜΗΧΑΝΙΚΟΣ ΜΣ				
		28-11-2018	ΤΕΛΙΚΗ ΕΚΔΟΣΗ						
I		02-12-2010	ΑΡΧΙΚΗ ΕΚΔΟΣΗ			ΓΡΗΓΟΡΙΑΔΗΣ Θ.	ΓΡΗΓΟΡΙΑΔΗΣ Θ.	ΠΕΤΡΙΑΝΗΣ Ν.	
CAD	HAND	HMNIA	ΠΕΡΙΓΡΑΦΗ			ΣΧΕΔΙΑΣΤΗΚΕ	ΣΥΝΤΑΧΘΗΚΕ	ΕΛΕΓΧΘΗΚΕ	
ΕΚΔΟΣΗ-VERSION		DATE	DESCRIPTION			DRAWN	DESIGNED	CHECKED	
ΘΕΣΗ PLACE	ΠΤΟΛΕΜΑΪΔΑ ΟΕΚ - Ν. ΚΑΡΑΪΑ			ΑΡΙΘΜΟΣ ΣΧΕΔΙΟΥ DRAWING No	ERG-DET2	ΚΑΙΜΑΚΑ SCALE		1:10	
ΘΕΜΑ TITLE	ΔΙΑΤΟΜΕΣ ΟΡΥΓΜΑΤΩΝ ΤΥΠΙΚΑ ΣΚΑΜΜΑΤΑ ΠΑΡΟΧΩΝ								
ΣΤΑΔΙΟ PROJ. PHASE	ΜΕΛΕΤΗ ΕΦΑΡΜΟΓΗΣ								
ΕΡΓΟ PROJECT	ΕΠΕΚΤΑΣΗ ΔΙΚΤΥΟΥ ΘΛΑΘΕΡΜΑΝΗΣ, ΠΡΟΜΗΘΕΙΑ ΚΑ ΕΓΚΑΤΑΣΤΑΣΗ ΘΕΡΜΙΚΩΝ ΥΠΟΣΤΑΘΜΩΝ ΚΑΤΑΝΑΛΩΤΩΝ ΕΡΓΑΤΙΚΩΝ ΚΑΤΟΙΚΩΝ ΠΤΟΛΕΜΑΪΔΑ Ι, ΙΙ, ΙΙΙ, ΙV & V ΚΑΙ ΝΕΑΣ ΚΑΡΑΪΑΣ ΔΗΜΟΥ ΕΒΡΑΛΙΑΣ ΑΡ. ΜΕΛΕΤΗΣ 11/2018								
ΕΡΓΟΔΟΤΗΣ CONTRACTOR	ΔΗΜΟΤΙΚΗ ΕΠΙΧΕΙΡΗΣΗ ΤΗΛΕΘΕΡΜΑΝΣΗΣ ΠΤΟΛΕΜΑΪΔΑΣ (Δ.Ε.ΤΗ.Π.)								
							ΣΥΝΕΡΓΑΤΗΣ		