

- 1

ΠΕΛΙΟ ΕΙΣΟΔΟΥ
- 2

ΠΕΛΙΟ ΤΡΟΦΟΔΟΣΙΑΣ ΑΝΤΛΙΑΣ P11
- 3

ΠΕΛΙΟ ΤΡΟΦΟΔΟΣΙΑΣ ΑΝΤΛΙΑΣ P12
- 4


ΠΕΛΙΟ ΤΡΟΦΟΔΟΣΙΑΣ ΑΝΤΛΙΑΣ P13
- 5

ΠΕΛΙΟ ΤΡΟΦΟΔΟΣΙΑΣ ΑΝΤΛΙΑΣ P14 ΚΑΙ ΠΙΝΑΚΑΣ ΦΩΤΙΣΜΟΥ
- 6


ΠΕΛΙΟ ΑΥΤΟΜΑΤΙΣΜΩΝ - PLC
- 7

ΕΡΜΑΡΙΟ ΤΟΠΟΘΕΤΗΣΗΣ ΔΙΑΤΑΞΕΩΝ ΔΕΗ
- ΠΕΔΙΑ ΓΚΒ&Τ = 40x50x200cm

- ΦΩΤΙΣΤΙΚΟ ΦΩΤΙΣΜΟΥ IP65, 2X36W
- ΡΕΓΜΑΤΟΔΟΤΗΣ ΣΤΕΓΑΝΟΣ
- ΔΙΑΚΟΠΤΗΣ ΦΩΤΙΣΜΟΥ ΣΤΕΓΑΝΟΣ

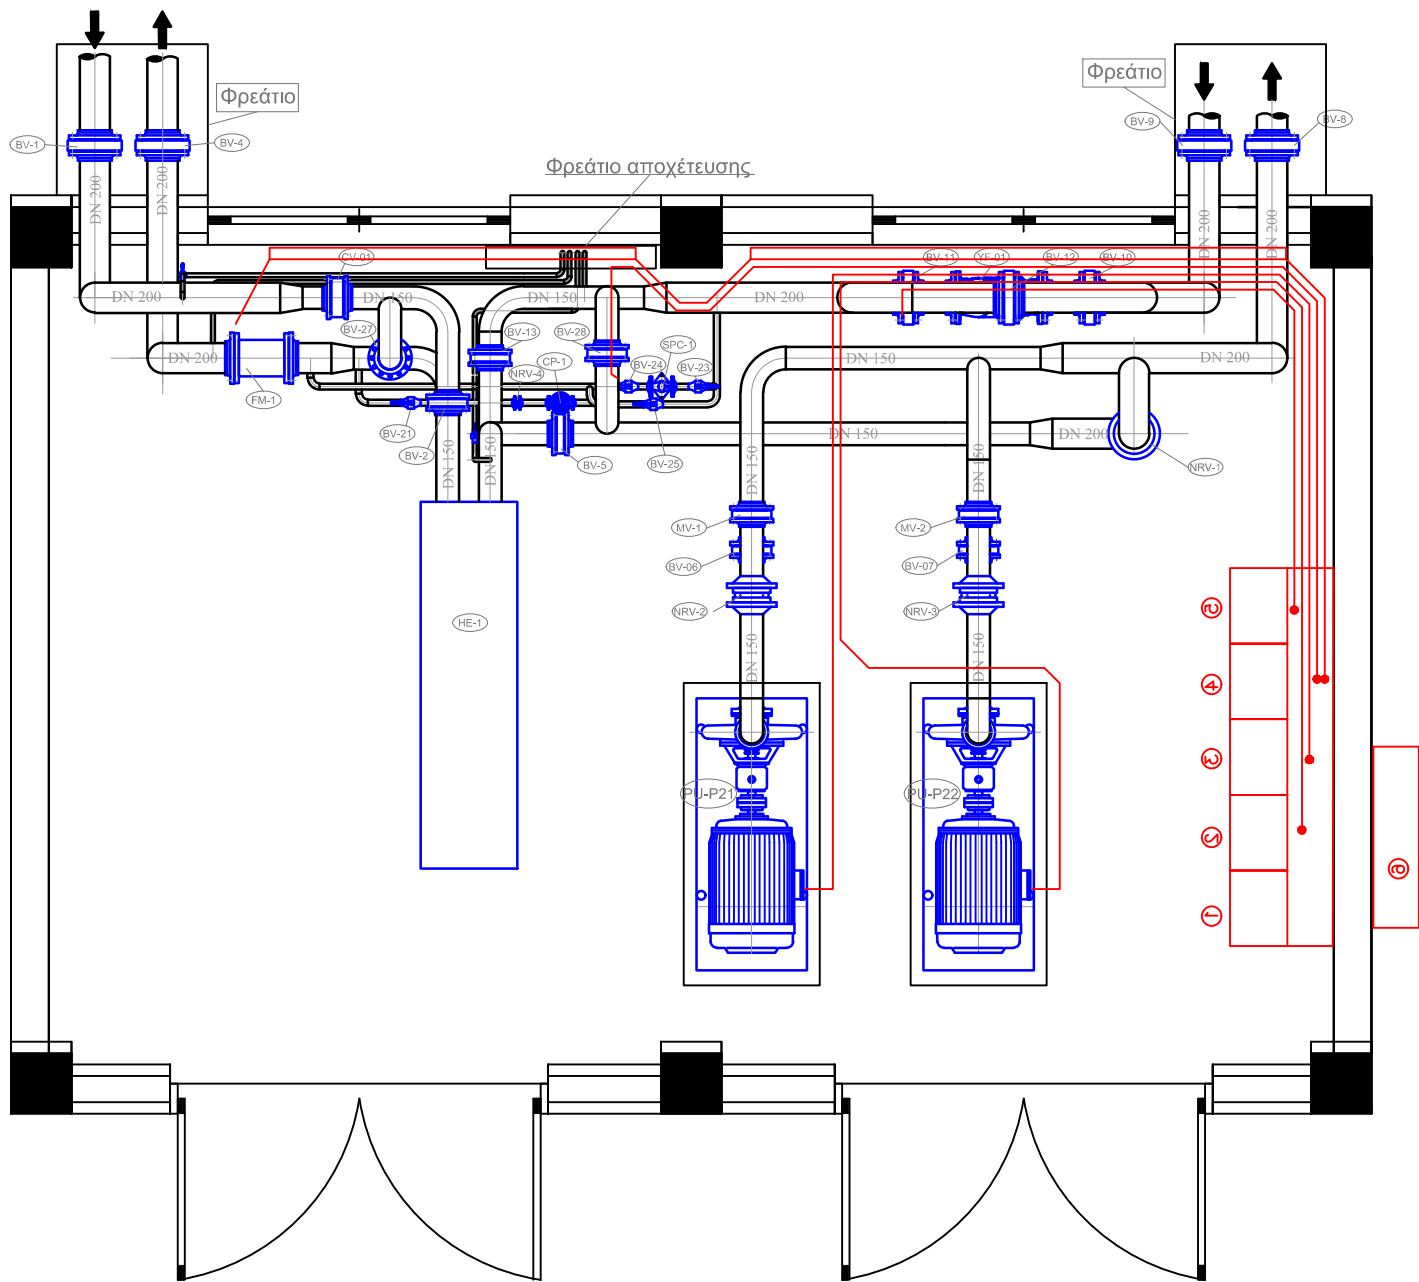

ΚΑΤΟΨΗ ΥΠΟΣΤΑΘΜΟΥ

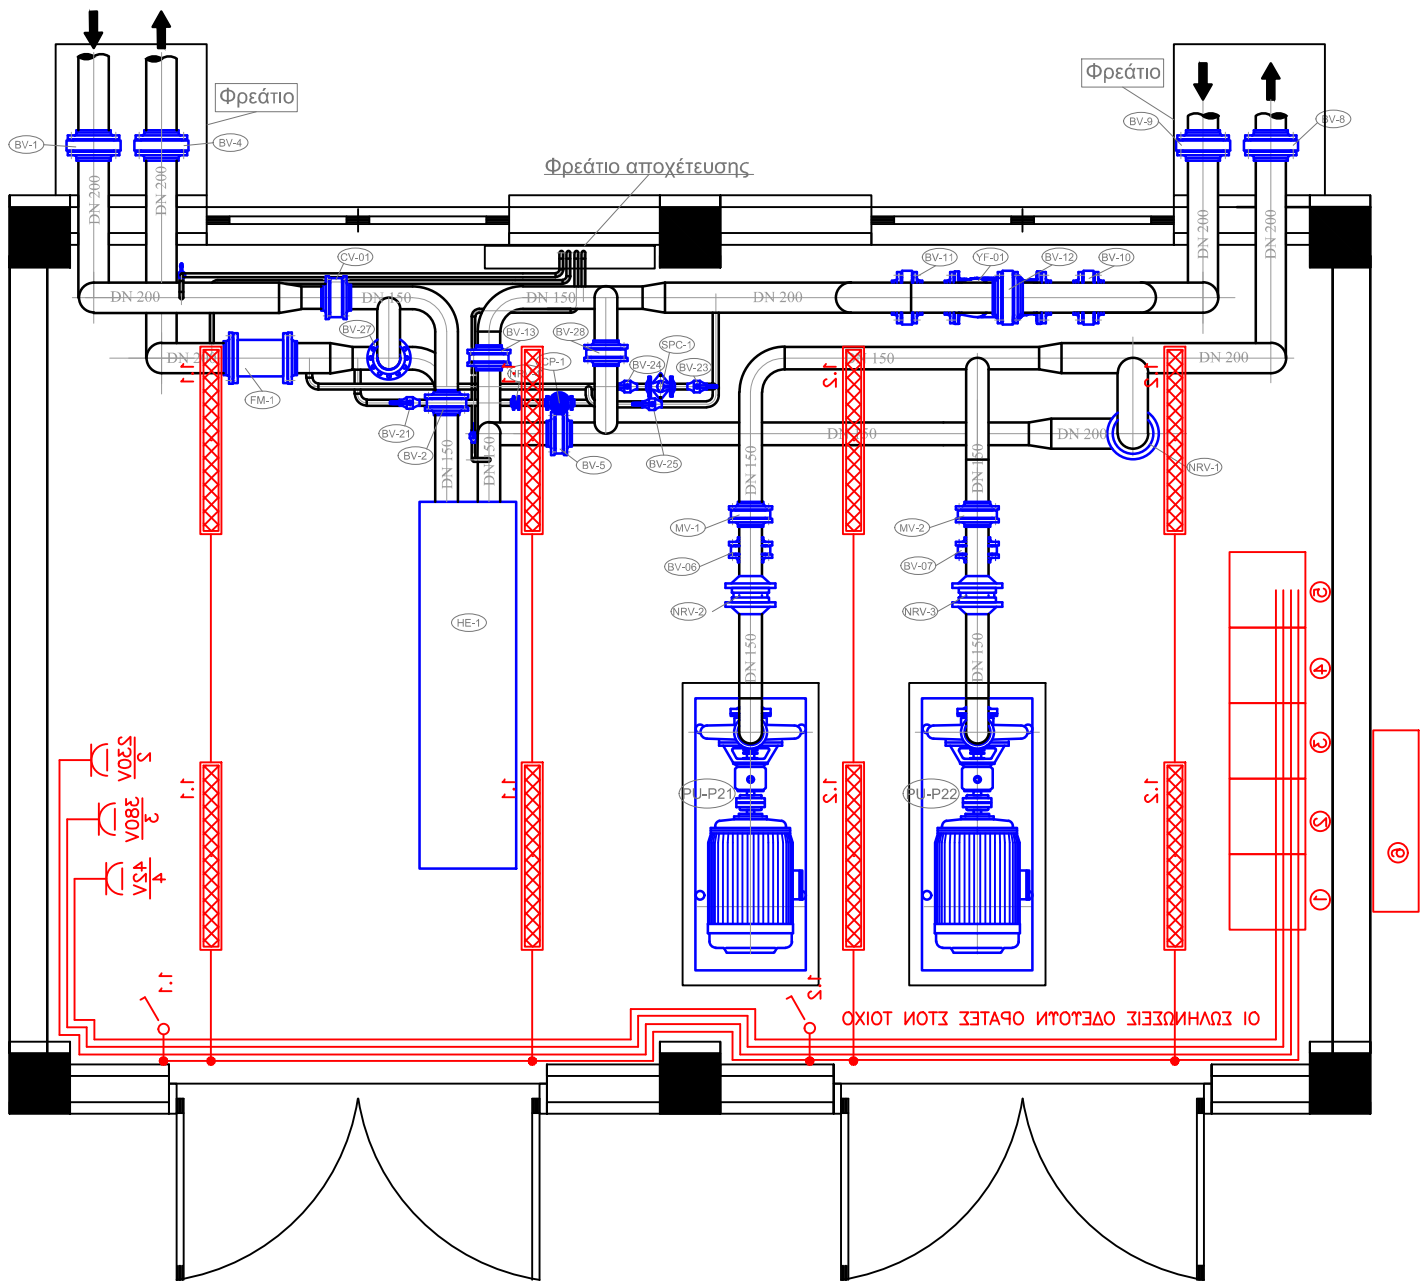

ΚΑΤΟΨΗ ΥΠΟΣΤΑΘΜΟΥ

ΓΙΑ ΤΗΝ Δ.Ε.ΤΗ.Π.					
ΕΛΕΓΧΘΗΚΕ Ο ΜΗΧΑΝΙΚΟΣ			ΘΕΩΡΗΘΗΚΕ 28-11-2018 Ο ΠΡΟΪΣΤΑΜΕΝΟΣ ΤΜΗΜΑΤΟΣ ΜΕΛΕΤΩΝ & ΕΠΙΒΛΕΨΗΣ		
ΚΟΚΚΙΝΗΣ ΑΘΑΝΑΣΙΟΣ ΜΗΧΑΝΟΛΟΓΟΣ ΜΗΧΑΝΙΚΟΣ			ΠΕΤΡΙΑΣ ΝΙΚΟΛΑΟΣ ΜΗΧΑΝΟΛΟΓΟΣ ΜΗΧΑΝΙΚΟΣ MSc		
1	28-11-2018	ΤΕΛΙΚΗ ΕΚΔΟΣΗ	ΚΟΚΚΙΝΗΣ ΑΘ.	ΠΑΝΑΙΟΥ Α.	ΠΕΤΡΙΑΣ Ν.
CAD	02-12-2018	ΑΡΧΙΚΗ ΕΚΔΟΣΗ	ΓΡΗΓΟΡΑΚΗΣ Θ.	ΓΡΗΓΟΡΑΚΗΣ Θ.	ΠΕΤΡΙΑΣ Ν.
ΕΚΔΟΣΗ-VERSION	ΗΜΕΡΙΑ DATE	ΠΕΡΙΓΡΑΦΗ DESCRIPTION	ΣΧΕΔΙΑΣΤΗΚΕ DRAWN	ΣΥΝΤΑΧΘΗΚΕ DESIGNED	ΕΛΕΓΧΘΗΚΕ CHECKED
ΘΕΣΗ PLACE	ΕΡΓΑΤΙΚΕΣ - Ν. ΚΑΡΑΙΑ		ΑΡΙΘΜΟΣ ΣΧΕΔΙΟΥ DRAWING No	ΕΡΓ-ΥΡ1	ΚΑΙΜΑΚΑ SCALE 1: 50
ΘΕΜΑ TITLE	ΥΠΟΣΤΑΘΜΟΣ Νο 9 ΔΙΑΤΑΞΗ ΜΗΧΑΝΟΛΟΓΙΚΟΥ ΕΞΟΠΛΙΣΜΟΥ				
ΣΤΑΔΙΟ PROJ. PHASE	ΜΕΛΕΤΗ ΕΦΑΡΜΟΓΗΣ				
ΕΡΓΟ PROJECT	ΕΠΕΚΤΑΣΗ ΔΙΚΤΥΟΥ ΘΛΕΘΕΡΜΑΝΣΗΣ, ΠΡΟΜΗΘΕΙΑ ΚΑ ΕΓΚΑΤΑΣΤΑΣΗ ΘΕΡΜΙΚΩΝ ΥΠΟΣΤΑΘΜΩΝ ΚΑΤΑΝΑΛΩΤΩΝ ΕΡΓΑΤΙΚΩΝ ΚΑΤΟΙΚΙΩΝ ΠΤΟΛΕΜΑΪΔΑ Ι, ΙΙ, ΙΙΙ, ΙV & V ΚΑΙ ΝΕΑΣ ΚΑΡΑΙΑΣ ΔΗΜΟΥ ΕΒΡΟΥ				
ΕΡΓΟΔΟΤΗΣ CONTRACTOR	ΔΗΜΟΤΙΚΗ ΕΠΙΧΕΙΡΗΣΗ ΘΛΕΘΕΡΜΑΝΣΗΣ ΠΤΟΛΕΜΑΪΔΑΣ (Δ.Ε.ΤΗ.Π.)				
				ΣΥΝΕΡΓΑΤΗΣ	