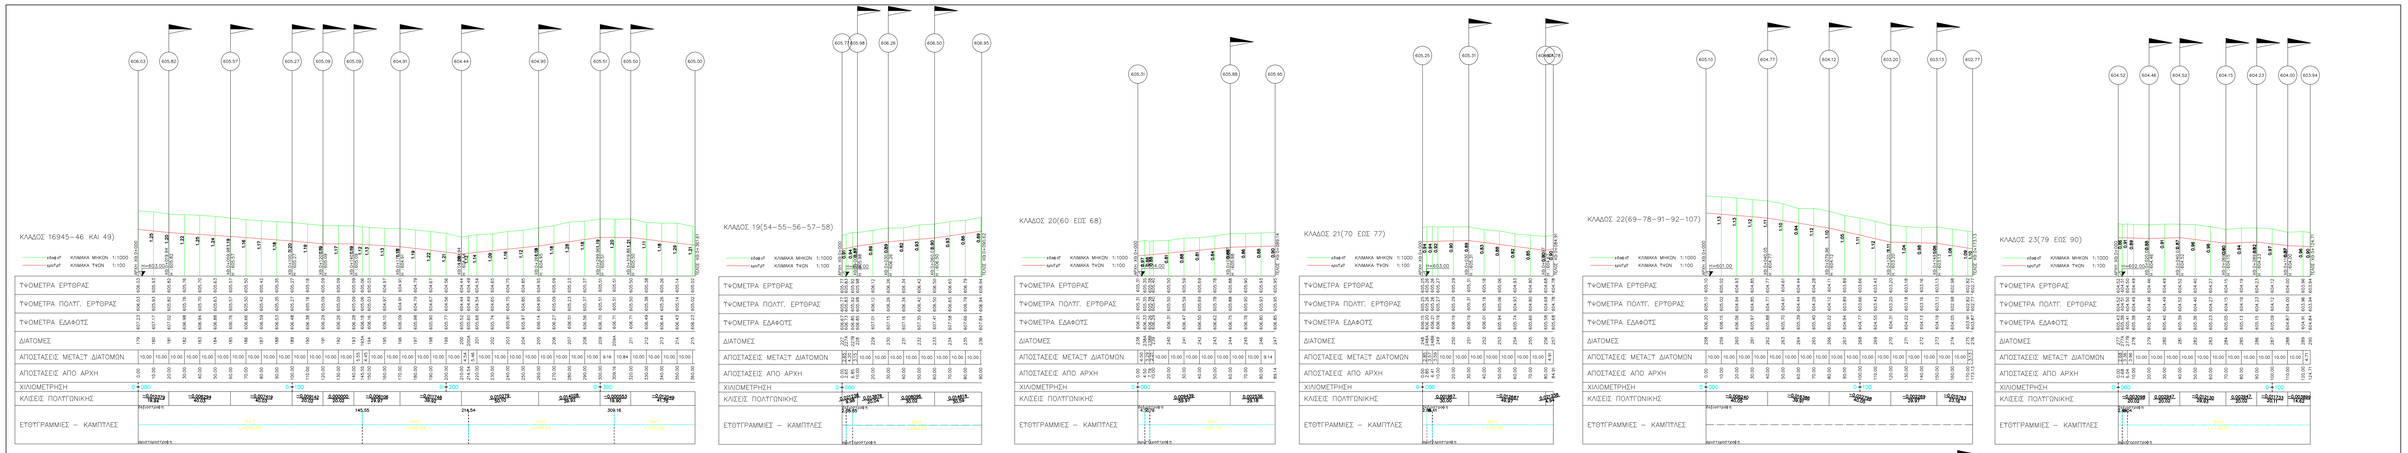

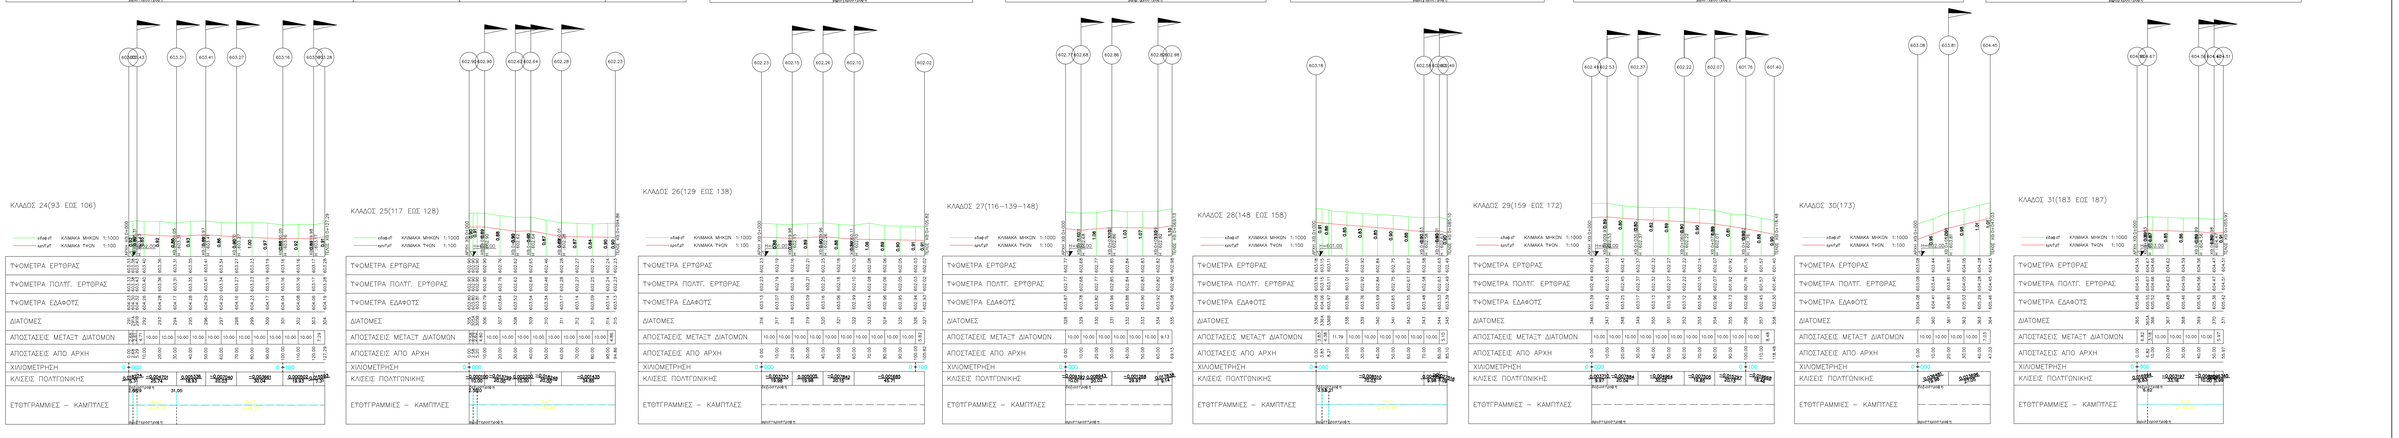

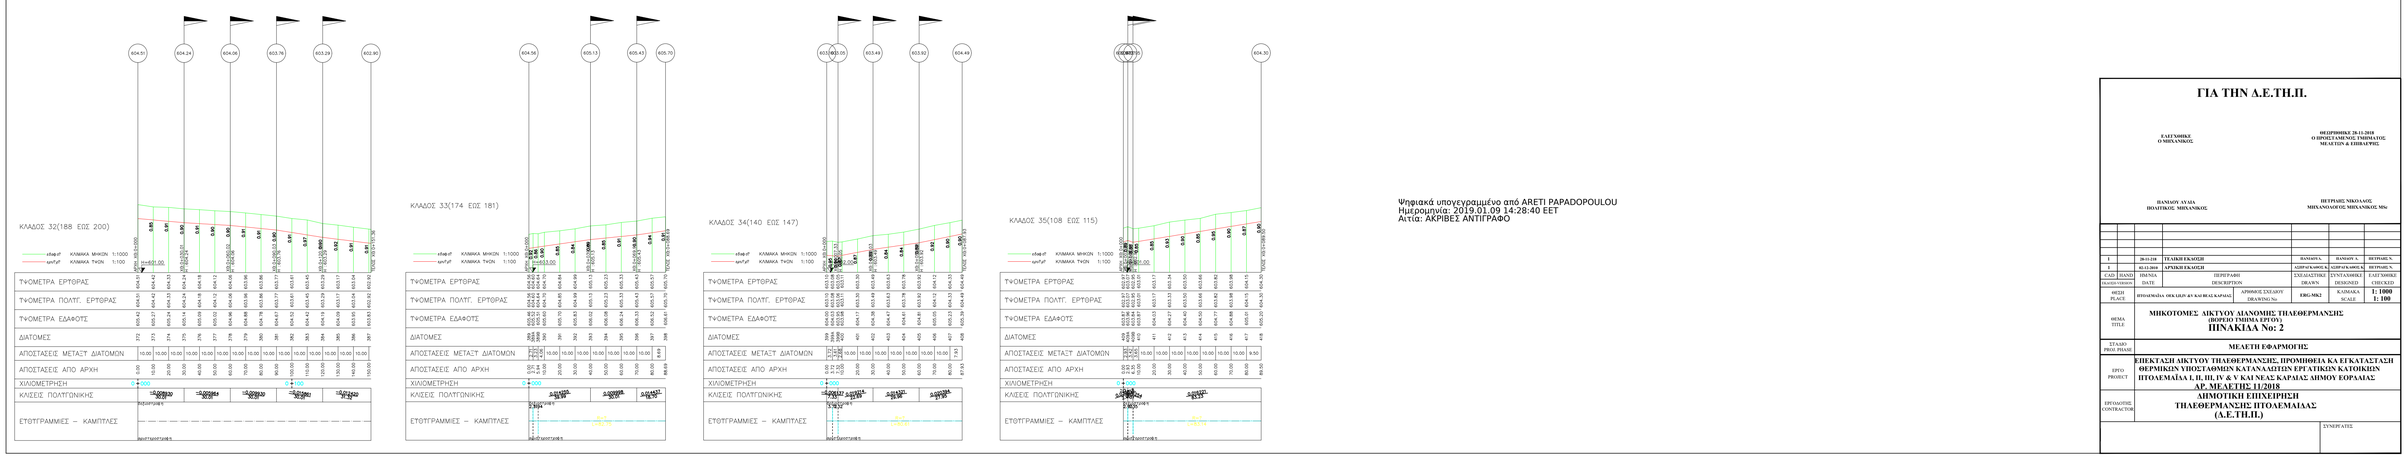

Ψηφιακά υπογεγραμμένο από ARETI PAPADOPOULOU
Ημερομηνία: 2019.01.09 14:28:40 EET
Αιτία: ΑΚΡΙΒΕΣ ΑΝΤΙΓΡΑΦΟ

ΓΙΑ ΤΗΝ Α.Ε.ΤΗ.ΠΙ.

ΕΛΕΓΧΘΗΚΕ
Ο ΜΗΧΑΝΙΚΟΣ

ΘΕΩΡΗΘΗΚΕ 28-11-2018
Ο ΙΕΡΑΣΤΑΜΕΝΟΣ ΥΠΗΡΕΣΙΑΣΤΟΥΣ
ΜΕΛΕΤΩΝ & ΕΠΙΒΛΕΨΗΣ

ΠΑΝΟΥ ΑΛΙΔΑ
ΠΟΛΙΤΙΚΟΣ ΜΗΧΑΝΙΚΟΣ

ΠΕΤΡΑΚΗΣ ΝΙΚΟΛΑΟΣ
ΜΗΧΑΝΟΛΟΓΟΣ ΜΗΧΑΝΙΚΟΣ ΜΒα

CAD IDAND DRAWING VERSION	DATE	DESCRIPTION	DRAWN	DESIGNED	CHECKED
1	28-11-2018	ΤΕΛΙΚΗ ΕΚΔΟΣΗ	ΠΑΝΟΥΑ	ΠΑΝΟΥ Α.	ΠΕΤΡΑΚΗΣ Ν.
0	02-11-2018	ΑΡΧΙΚΗ ΕΚΔΟΣΗ	ΚΩΡΑΓΚΑΝΟΣ Κ.	ΚΩΡΑΓΚΑΝΟΣ Κ.	ΠΕΤΡΑΚΗΣ Ν.

ΜΕΣΗ PLACE	ΠΤΟΛΕΜΑΪΔΑ ΟΚΑ ΙΔΙΟ ΑΥΛΑΚΙΑ ΚΑΡΑΜΑΣ	ΑΡΙΘΜΟΣ ΣΧΕΔΙΟΥ DRAWING No	ERG-50K2	ΚΛΙΜΑΚΑ SCALE	1:1000 1:100

ΘΕΜΑ TITLE: **ΜΗΚΟΤΟΜΕΣ ΔΙΚΤΥΟΥ ΔΙΑΝΟΜΗΣ ΤΗΛΕΘΕΡΜΑΝΣΕΩΣ (ΒΟΡΕΙΟ ΤΜΗΜΑ ΕΡΓΟΥ)**
ΠΙΝΑΚΙΔΑ No: 2

ΣΤΑΔΙΟ PROJ.PHASE: **ΜΕΛΕΤΗ ΕΦΑΡΜΟΓΗΣ**

ΕΡΓΟ PROJECT: **ΕΠΕΚΤΑΣΗ ΔΙΚΤΥΟΥ ΤΗΛΕΘΕΡΜΑΝΣΕΩΣ, ΠΡΟΜΗΘΕΙΑ ΚΑ ΕΓΚΑΤΑΣΤΑΣΗ ΘΕΡΜΙΚΩΝ ΥΠΟΣΤΑΘΜΩΝ ΚΑΤΑΝΑΛΩΤΩΝ ΕΡΓΑΤΙΚΩΝ ΚΑΤΟΙΚΙΩΝ ΠΤΟΛΕΜΑΪΔΑ I, II, III, IV & V ΚΑΙ ΝΕΑΣ ΚΑΡΑΜΑΣ ΔΗΜΟΥ ΕΟΡΔΑΙΑΣ**
ΑΡ. ΜΕΛΕΤΗΣ 11/2018

ΕΡΓΟΛΑΒΟΣ CONTRACTOR: **ΔΗΜΟΤΙΚΗ ΕΠΙΧΕΙΡΗΣΗ ΤΗΛΕΘΕΡΜΑΝΣΕΩΣ ΠΤΟΛΕΜΑΪΔΑΣ (Α.Ε.ΤΗ.ΠΙ.)**

ΣΥΝΕΡΓΑΤΕΣ