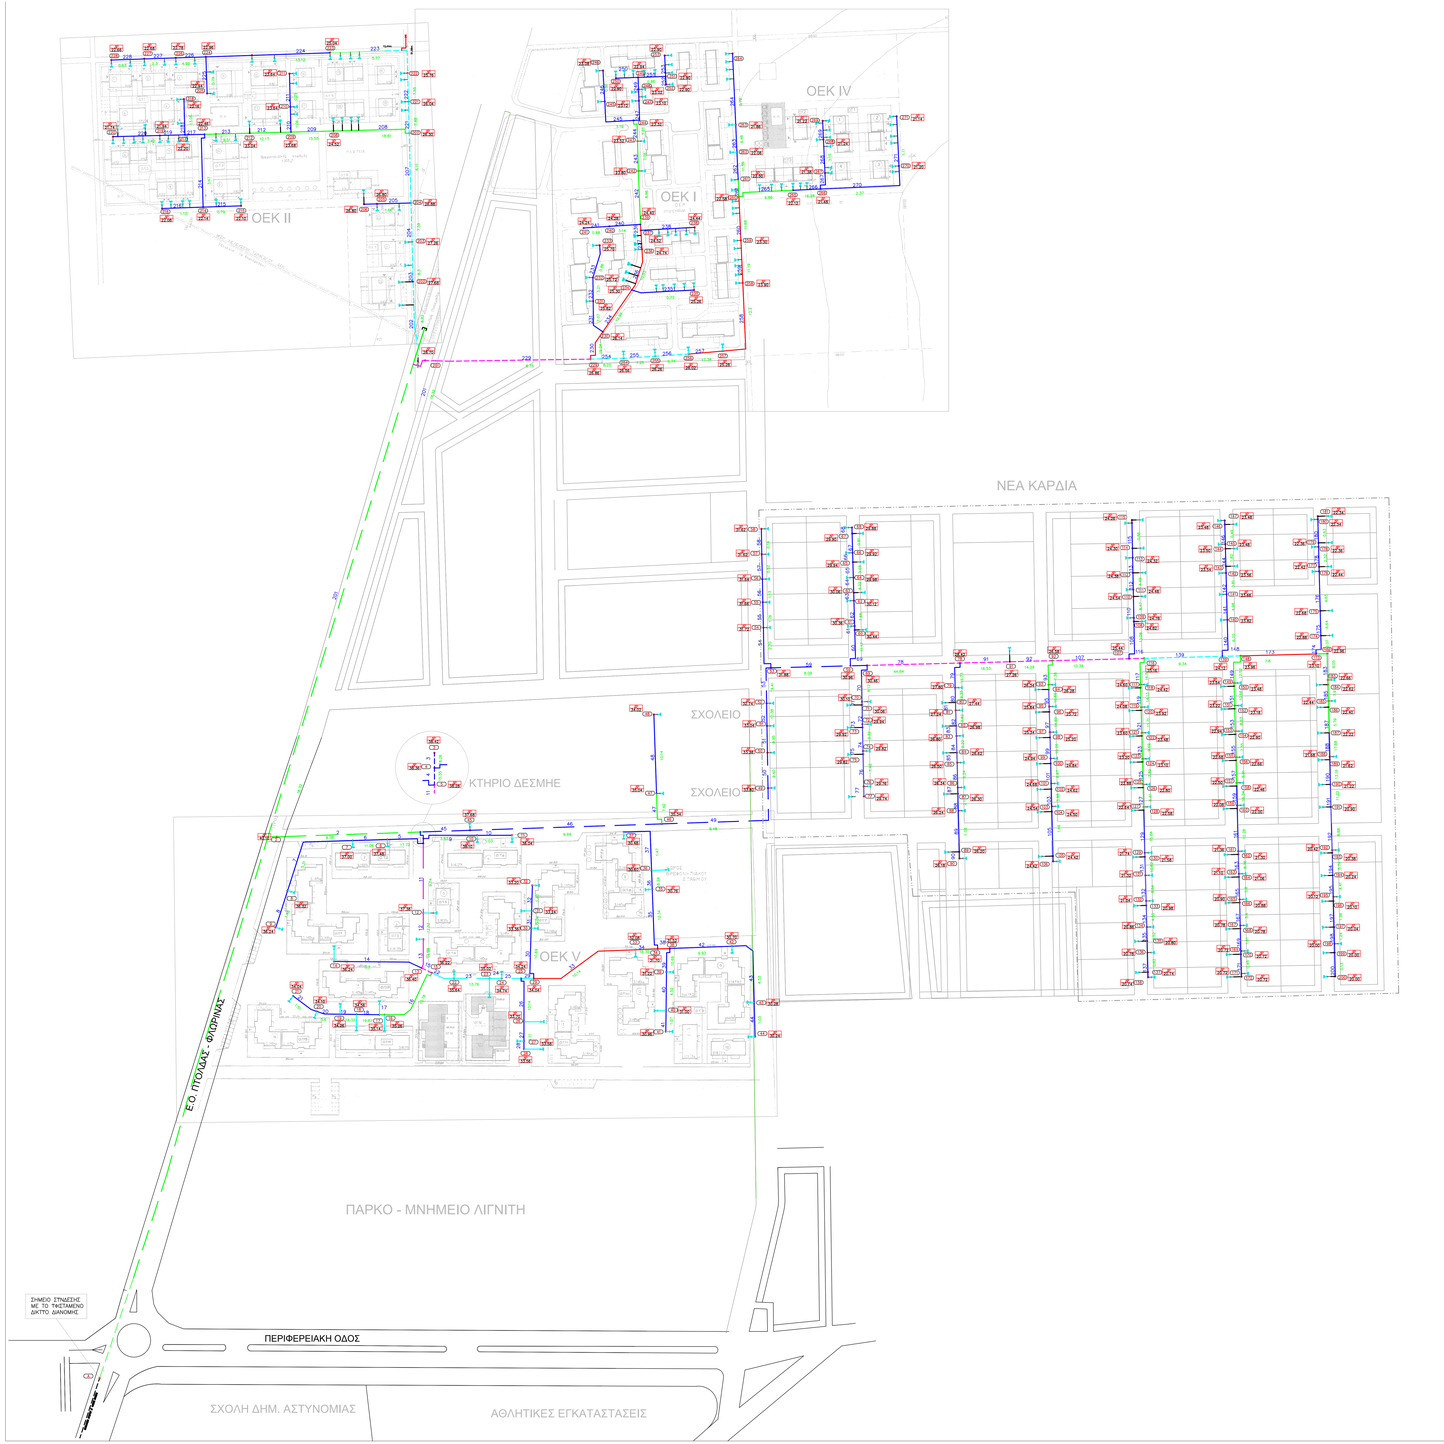

Ψηφιακά υπογεγραμμένο από ARETI PAPADOPOULOU
Ημερομηνία: 2017.01.09 14:34:55 EET
Αντίγ: ΑΚΡΙΒΕΣ ΑΝΤΙΓΡΑΦΟ

ΑΓΩΓΟΣ ΔΙΑΜΕΤΡΟΥ DN 200	
ΑΓΩΓΟΣ ΔΙΑΜΕΤΡΟΥ DN 150	
ΑΓΩΓΟΣ ΔΙΑΜΕΤΡΟΥ DN 125	
ΑΓΩΓΟΣ ΔΙΑΜΕΤΡΟΥ DN 100	
ΑΓΩΓΟΣ ΔΙΑΜΕΤΡΟΥ DN 80	
ΑΓΩΓΟΣ ΔΙΑΜΕΤΡΟΥ DN 65	
ΑΓΩΓΟΣ ΔΙΑΜΕΤΡΟΥ DN 50	
ΑΓΩΓΟΣ ΔΙΑΜΕΤΡΟΥ DN 40	
ΑΓΩΓΟΣ ΔΙΑΜΕΤΡΟΥ DN 32	
ΑΓΩΓΟΣ ΔΙΑΜΕΤΡΟΥ DN 25	

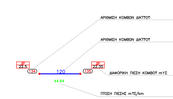

ΓΙΑ ΤΗΝ Δ.Ε.ΤΗ.Π.

Ε.ΑΣΤΑΜΑΚΗΣ
Ο ΜΗΧΑΝΙΚΟΣ

ΘΕΩΡΠΗΘΗΚΕ 28-11-2018
Ο ΠΡΟΙΣΤΑΜΕΝΟΣ ΤΜΗΜΑΤΟΣ
ΜΕΛΕΤΩΝ & ΕΠΙΒΛΕΨΗΣ

ΛΟΚΚΟΥΝΗΣ ΑΘΑΝΑΣΙΟΣ
ΜΗΧΑΝΟΛΟΓΟΣ ΜΗΧΑΝΙΚΟΣ

ΠΕΤΡΙΔΗΣ ΝΙΚΟΛΑΟΣ
ΜΗΧΑΝΟΛΟΓΟΣ ΜΗΧΑΝΙΚΟΣ MSc

I	28-11-2018	ΤΕΛΙΚΗ ΕΚΔΟΣΗ	ΛΟΚΚΟΥΝΗΣ Α.	ΠΑΝΑΓΟΥ Ν.	ΠΕΤΡΙΔΗΣ Ν.
I	02-12-2018	ΑΡΧΙΚΗ ΕΚΔΟΣΗ	ΓΡΗΓΟΡΟΔΑΚΗΣ Θ.	ΓΡΗΓΟΡΟΔΑΚΗΣ Θ.	ΠΕΤΡΙΔΗΣ Ν.
CAD HAND SCALE VERSION	ΗΜ/ΝΙΑ DATE	ΠΕΡΙΓΡΑΦΗ DESCRIPTION	ΕΚΠΛΑΣΤΗΣ DRAWN	ΣΥΝΤΑΞΑΝΤΑΣ DESIGNED	ΕΛΕΓΤΑΜΑΚΗ CHECKED

ΘΕΣΗ PLACE	ΟΕΚ I, II, IV, V & Ν. ΚΑΡΔΙΑ	ΑΡΙΘΜΟΣ ΣΧΕΔΙΟΥ DRAWING No.	ERG-PR1
ΚΛΙΜΑΚΑ SCALE	1: 1000		

ΘΕΜΑ TITLE	ΥΔΡΑΥΛΙΚΗ ΕΠΙΔΡΑΣΗ ΔΙΚΤΥΟΥ (ΒΟΡΕΙΟ ΤΜΗΜΑ ΕΡΓΟΥ) ΚΑΤΑΝΟΜΗ ΠΤΩΣΕΩΣ ΠΕΖΗΣ ΑΓΩΓΩΝ ΚΑΤΑΨΦΟΡΙΚΗΣ ΠΕΖΗΣ ΚΟΜΒΩΝ
ΣΤΑΔΙΟ PROJ. PHASE	ΜΕΛΕΤΗ ΕΦΑΡΜΟΓΗΣ
ΕΡΓΟ PROJECT	ΕΠΕΚΤΑΣΗ ΔΙΚΤΥΟΥ ΤΗΛΕΘΕΡΜΑΝΣΗΣ, ΠΡΟΜΗΘΕΙΑ ΚΑ ΕΓΚΑΤΑΣΤΑΣΗ ΘΕΡΜΙΚΩΝ ΥΠΟΣΤΑΘΜΩΝ ΚΑΤΑΝΑΛΩΤΩΝ ΕΡΓΑΤΙΚΩΝ ΚΑΤΟΙΚΙΩΝ ΠΤΟΛΕΜΑΪΔΑ I, II, III, IV & V ΚΑΙ ΝΕΑΣ ΚΑΡΔΙΑΣ ΔΗΜΟΥ ΕΟΡΔΑΙΑΣ Α.Ρ. ΜΕΛΕΤΗΣ 11/2018
ΕΡΓΟΛΗΠΤΗΣ CONTRACTOR	ΔΗΜΟΤΙΚΗ ΕΠΙΧΕΙΡΗΣΗ ΤΗΛΕΘΕΡΜΑΝΣΗΣ ΠΤΟΛΕΜΑΪΔΑΣ (Δ.Ε.ΤΗ.ΠΤ.)
	ΣΥΝΕΡΓΑΤΕΣ