

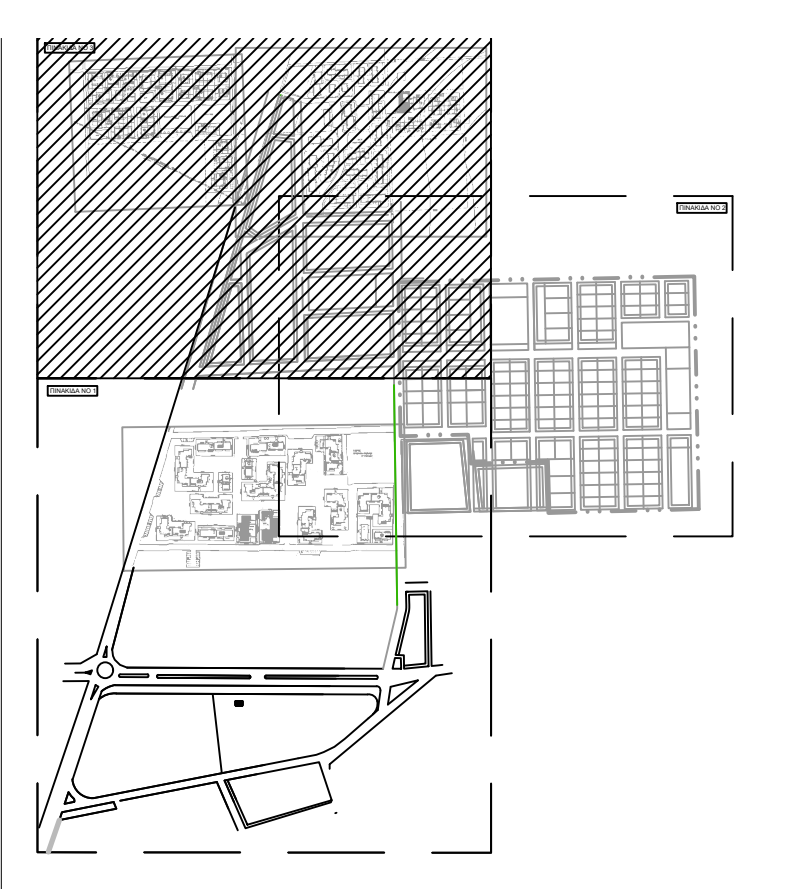


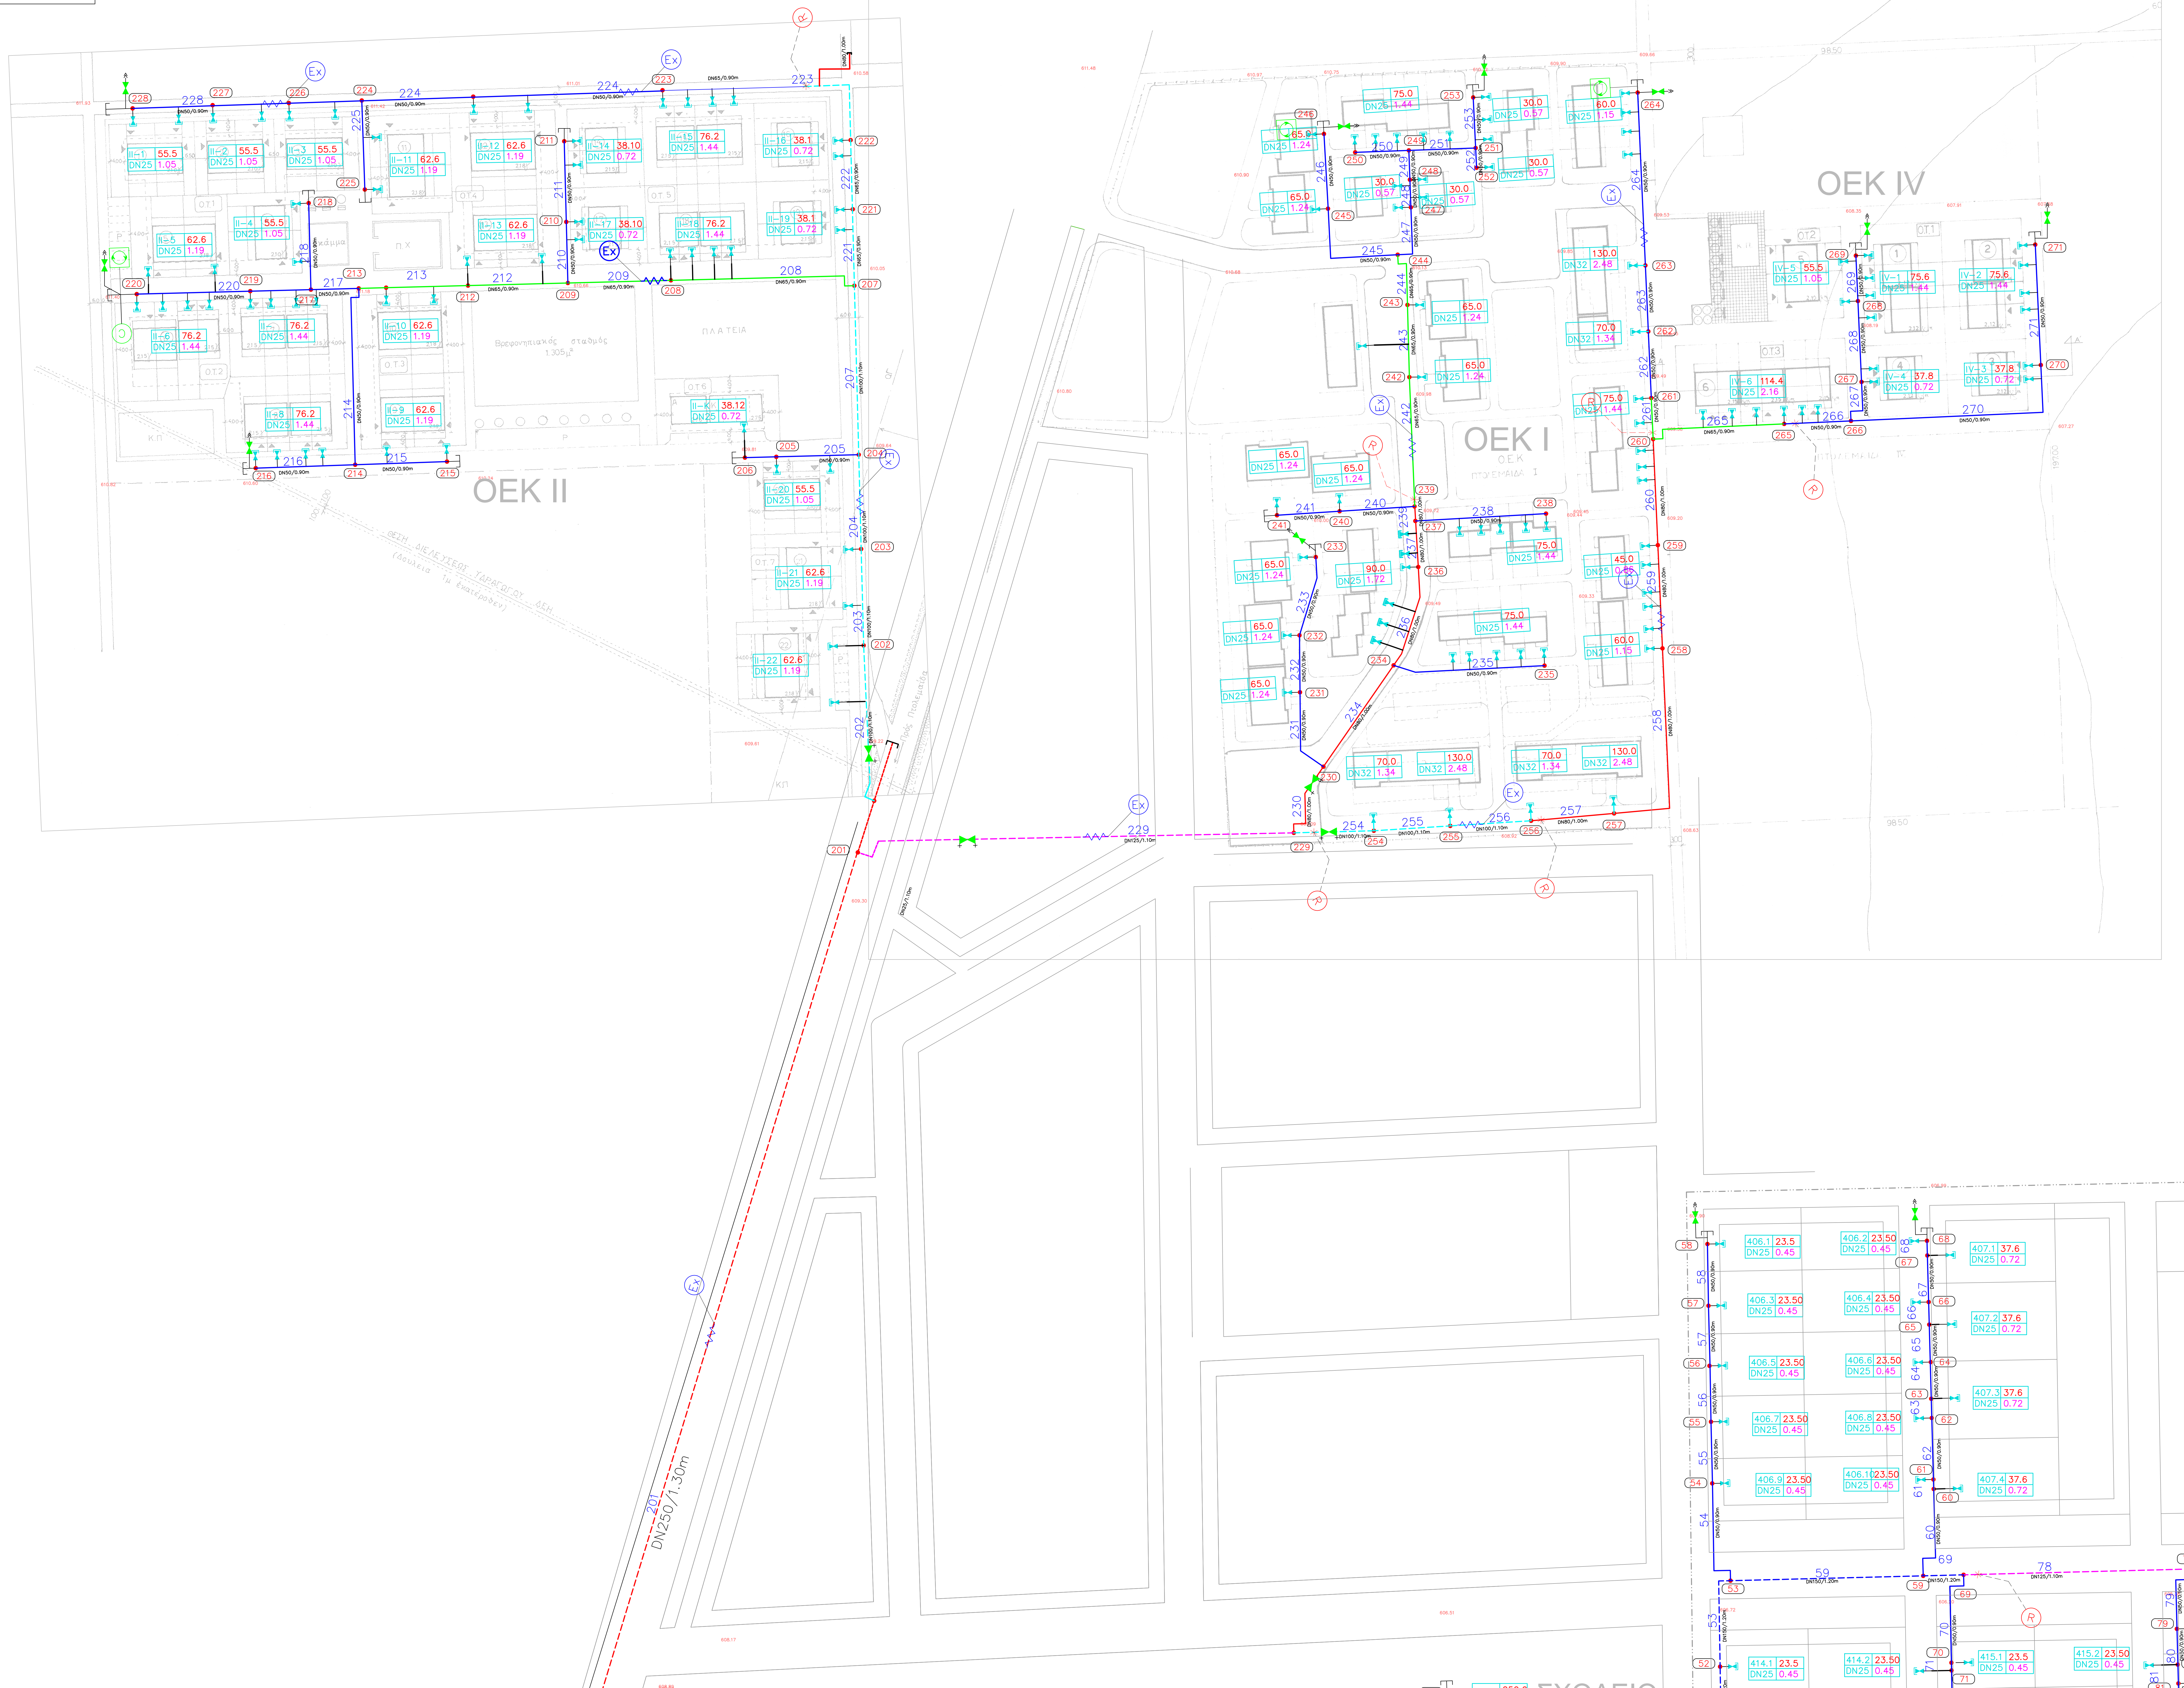

ΔΙΑΝΟΜΗ ΠΙΝΑΚΙΔΩΝ

ΠΑΡΑΤΗΡΗΣΕΙΣ

1. Στην οριζοντιογραφία με τις παρακάτω γραμμές δηλώνονται η αξονική της άδεισης των αγωγών τηλεθέρμανσης

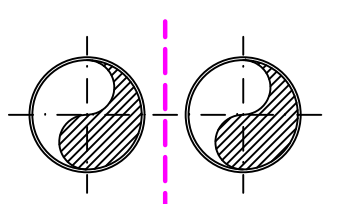



2. Να δώσει **ΕΛΑΦΡΙΝΗ ΠΡΟΤΙΘΗΝ** ώστε σε όλους τον κλάδο που διεκδικεί να διατηρηθεί η θέση των αγρών προσαρμογής και επιβίωσης, δηλαδή ο αγρός ποσειδωνίας δεν θα ο αγρός εισαγωγής, ωστόσο ακολουθείται η φάση προσαρμογής.
3. Η κερμίδα δεν θα παρορμάει να αποφορτιστεί επί τόπου στο έργο από την εμπέδωση υπηρεσία.
4. Όπου δεν διενεργείται ενετική καμινωμένη ή καμινωτή των αγρών εισαγωγής με την τοποθέτηση των ορεινών ολκισμάτων.
5. Μαζεύονται αναφορές άσφατων θα τοποθετηθούν σε θέσεις σύμφωνα με τις τεχνικές προδιαγραφές των προμηθευτών των αγρών έτσι και αν δεν διενεργείται στο παρόν σχέδιο.

AF10102	JJANETPOT	DN	250	---
AF10102	JJANETPOT	DN	200	---
AF10102	JJANETPOT	DN	150	---
AF10102	JJANETPOT	DN	125	---
AF10102	JJANETPOT	DN	100	---
AF10102	JJANETPOT	DN	80	---
AF10102	JJANETPOT	DN	65	---
AF10102	JJANETPOT	DN	50	---
AF10102	JJANETPOT	DN	40	---
AF10102	JJANETPOT	DN	32	---
AF10102	JJANETPOT	DN	25	---

ΤΠΟΜΝΗΜΑ ΣΥΜΒΟΛΩΝ

	ΜΑΝΟΜΕΤΡΟ ΔΙΑΦΟΡΙΚΗΣ ΠΙΕΣΗΣ
	ΜΕΙΓΝΗ ΔΙΑΤΟΜΗΣ (ΕΙΣΩΚΟ ΤΕΜΑΧΙΟ)
	ΦΥΛΛΟ ΕΛΑΣΤΟΠΟΙΗΘΗΣ ΤΡΙΒΗΣ
	ΑΝΤΙΣΤΑΘΜΙΣΗΣ ΕΚΚΙΝΗΣΗΣ
	ΔΙΑΚΛΑΔΑ ΑΠΟΜΟΝΩΣΗ ΜΕ ΔΙΑΤΑΞΗ ΕΞΑΕΡΙΣΜΟΤ & ΕΚΚΕΝΩΣΗΣ
	ΔΙΑΚΛΑΔΑ ΑΝΑΚΤΛΟΦΟΡΙΑΣ
	ΔΙΑΚΛΑΔΑ ΕΚΚΕΝΩΣΗΣ
	ΔΙΑΚΛΑΔΑ ΕΞΑΕΡΙΣΜΟΤ
	ΑΠΟΜΟΝΩΤΙΚΗ ΔΙΑΚΛΑΔΑ ΚΑΤΑΝΑΛΩΤΗ

ΠΙΝΑΚΙΔΑ ΤΕΛΙΚΗΣ ΠΑΡΟΧΗΣ

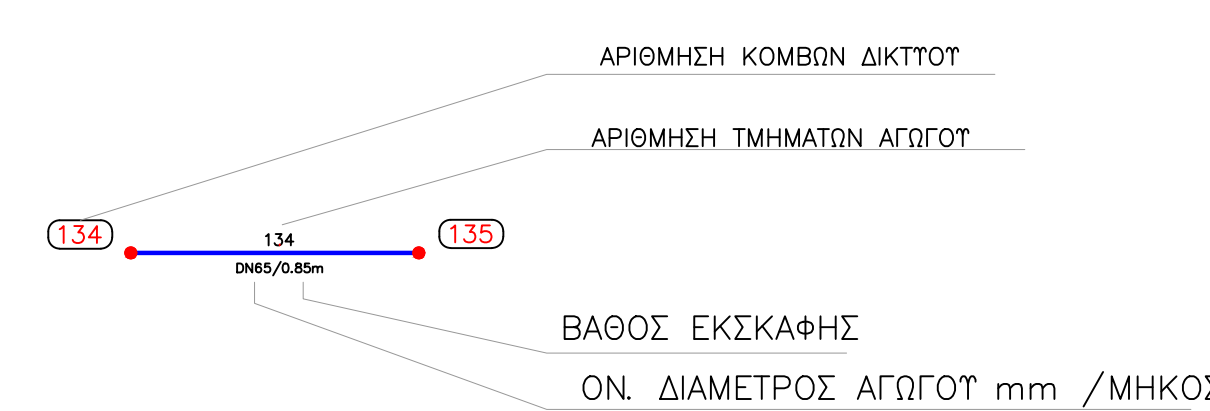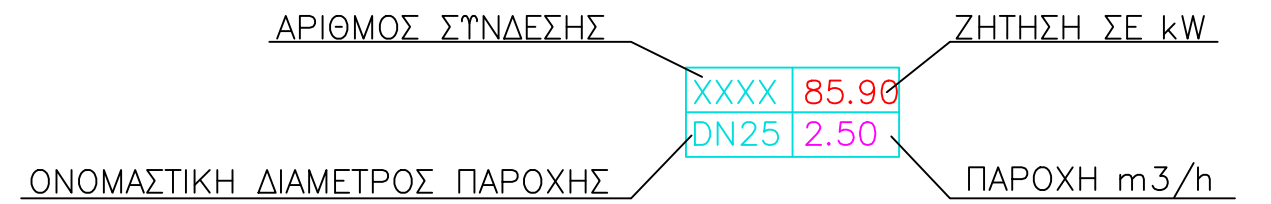

ΓΙΑ ΤΗΝ Δ.Ε.ΤΗ.Π.

[illegible]