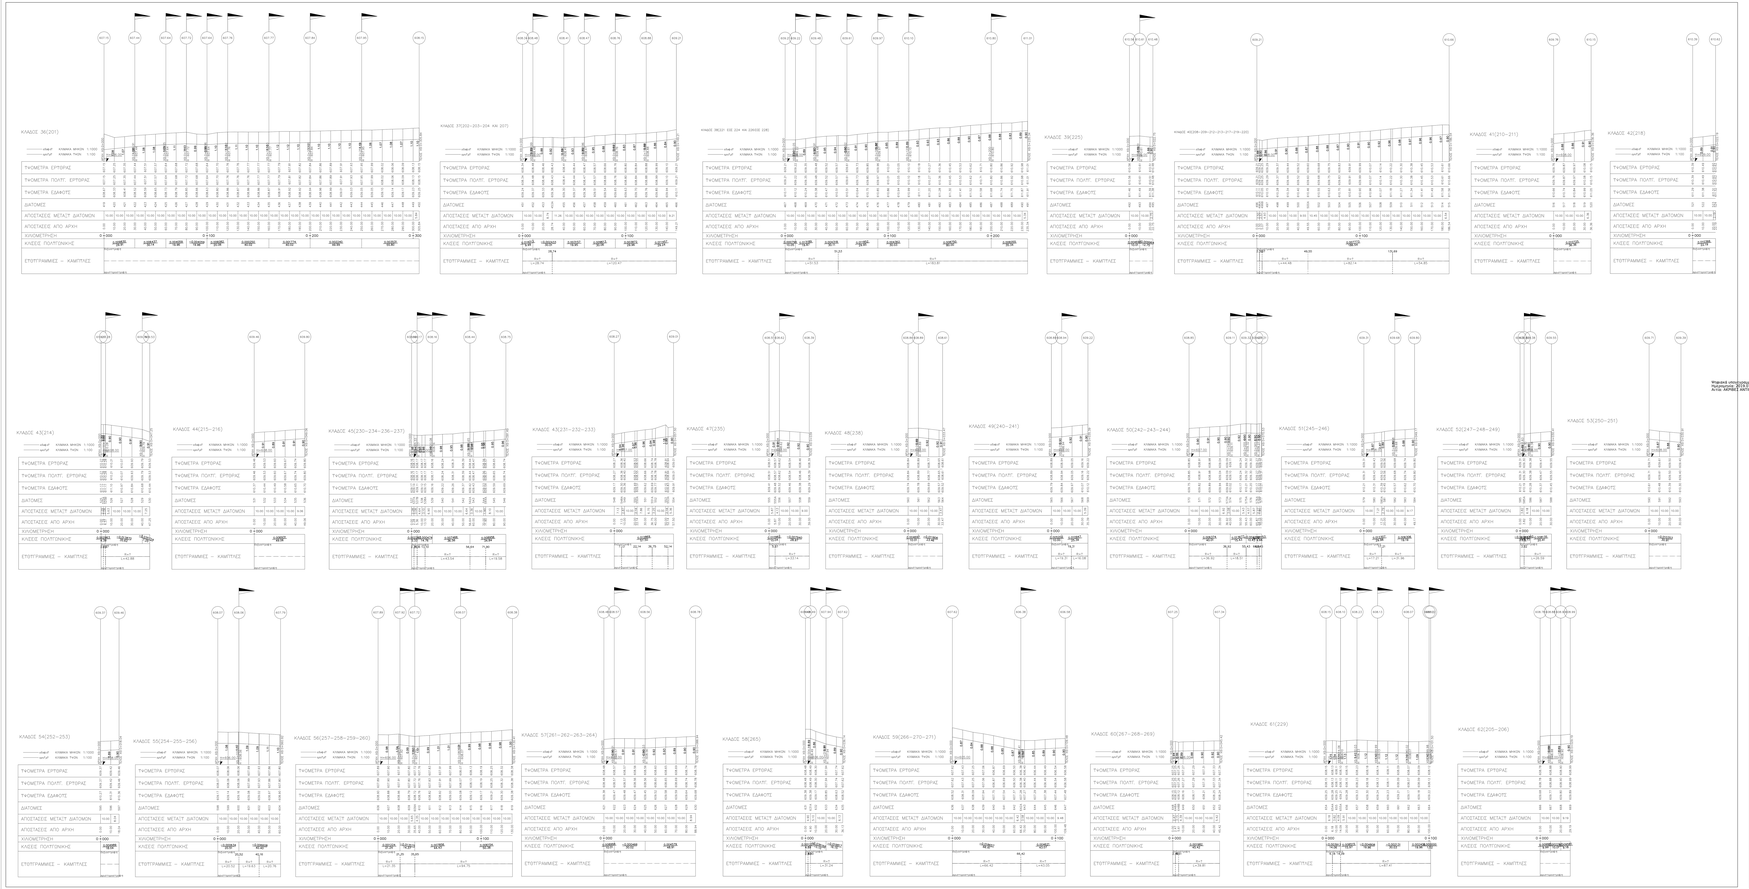

Ψηφιακή υπογραφή και χρόνος
ΚΑΛΟΓΕΡΑΚΗΣ ΙΩΑΝΝΗΣ
2023.07.19 11:13:57 EET
Αρχή: ΧΑΡΙΤΟΣ ΠΑΠΓΙΑΝΝΗΣ

ΓΙΑ ΤΗΝ Δ.Ε.ΤΗ.Π.

Ε.ΕΓΤΑΜΠΕΣ
Ο ΗΜΟΛΟΓΗΣΑΣ

ΙΩΑΝΑΝΗΣ ΙΩΑΝΝΗΣ
ΠΟΛΙΤΙΚΟΣ ΜΗΧΑΝΙΚΟΣ

ΘΕΣΣΑΛΟΝΙΚΗ 26-11-2018
Ο ΠΡΟΕΔΡΟΣ ΚΑΙ ΔΙΕΥΘΥΝΤΗΣ
ΤΗΣ ΕΛΕΤΑ & ΕΘΕΑ ΕΠΕ

ΧΑΡΙΤΟΣ ΠΑΠΓΙΑΝΝΗΣ
ΜΗΧΑΝΟΛΟΓΟΣ ΜΗΧΑΝΙΚΟΣ ΜΠΕ

1					
0	30.11.2018	ΠΡΩΤΟΤΥΠΟ ΕΚΔΟΣΗ	ΚΩΝΣΤ. Γ.	ΚΩΝΣΤ. Γ.	ΧΡΥΣΟΣ Π.
A	30.11.2018	ΔΙΡΘΩΣΗ ΕΚΔΟΣΗΣ	ΑΝΑΣΤΑΣΙΑΔΗΣ Π.	ΣΟΥΛΑΜΑΝΗΣ Ε.	ΧΡΥΣΟΣ Π.
ΕΚΔΟΣΗ / ISSUE	ΗΜΕΡΟΜ. DATE	ΠΕΡΙΓΡΑΦΗ DESCRIPTION	ΕΚΠΟΝΗΣΗ DRAWN	ΕΛΕΓΧΘΗΚΕ CHECKED	ΕΓΚΡΙΘΗΚΕ APPROVED
Αναθεωρήσεις / Revisions			ΗΜΕΡΟΜΗΝΙΑ / DATE	ΚΛΙΜΑΚΑ / SCALE	ΣΧΕΔΙΟ / DRAWING No
ΦΑΣΗ PHASE	ΦΥΣΙΚΟΣΗΜΑ / DRAWING No		ΑΝΑ / UNIT	ΦΑΣΗ / PHASE	1 / 1000

ΦΑΣΗ / PHASE

ΜΙΚΟΤΟΝΕΣ ΔΙΚΤΥΟΥ ΔΙΑΝΟΜΗΣ ΤΗΛΕΘΕΡΜΑΝΣΗΣ
(ΦΑΣΗ ΙΙ ΠΗΝΑΚΙΔΑ ΕΡΓΟΥ)
ΠΗΝΑΚΙΔΑ No: 3

ΕΡΓΟ / PROJECT

ΜΕΛΕΤΗ ΕΦΑΡΜΟΓΗΣ

ΕΠΙΚΑΙΡΟΠΟΙΗΣΗ ΤΗΛΕΘΕΡΜΑΝΣΗΣ, ΠΡΟΜΗΘΕΙΑ ΚΑΙ ΕΓΚΑΤΑΣΤΑΣΗ ΘΕΡΜΙΚΩΝ ΥΠΟΣΤΑΘΜΩΝ ΚΑΤΑΝΑΛΩΤΩΝ ΕΓΚΑΤΑΣΤΑΣΕΩΝ ΚΑΤΟΙΚΙΩΝ ΠΕΡΙΟΧΗΣ ΚΑΛΑΜΑΡΙΑΣ ΔΗΜΟΥ ΚΑΛΑΜΑΡΙΑΣ ΔΗΜΟΥ ΕΠΡΑΝΣΗΣ ΛΟ ΜΕΛΕΤΕΣ 11.500

ΕΚΤΕΛΩΝ / CONTRACTOR

ΔΗΜΟΤΙΚΗ ΕΠΙΧΕΙΡΗΣΗ ΤΗΛΕΘΕΡΜΑΝΣΗΣ ΠΤΟΛΕΜΑΙΔΑΣ (Δ.Ε.ΤΗ.Π.)

ΣΥΝΕΡΓΑΣΙΕΣ