
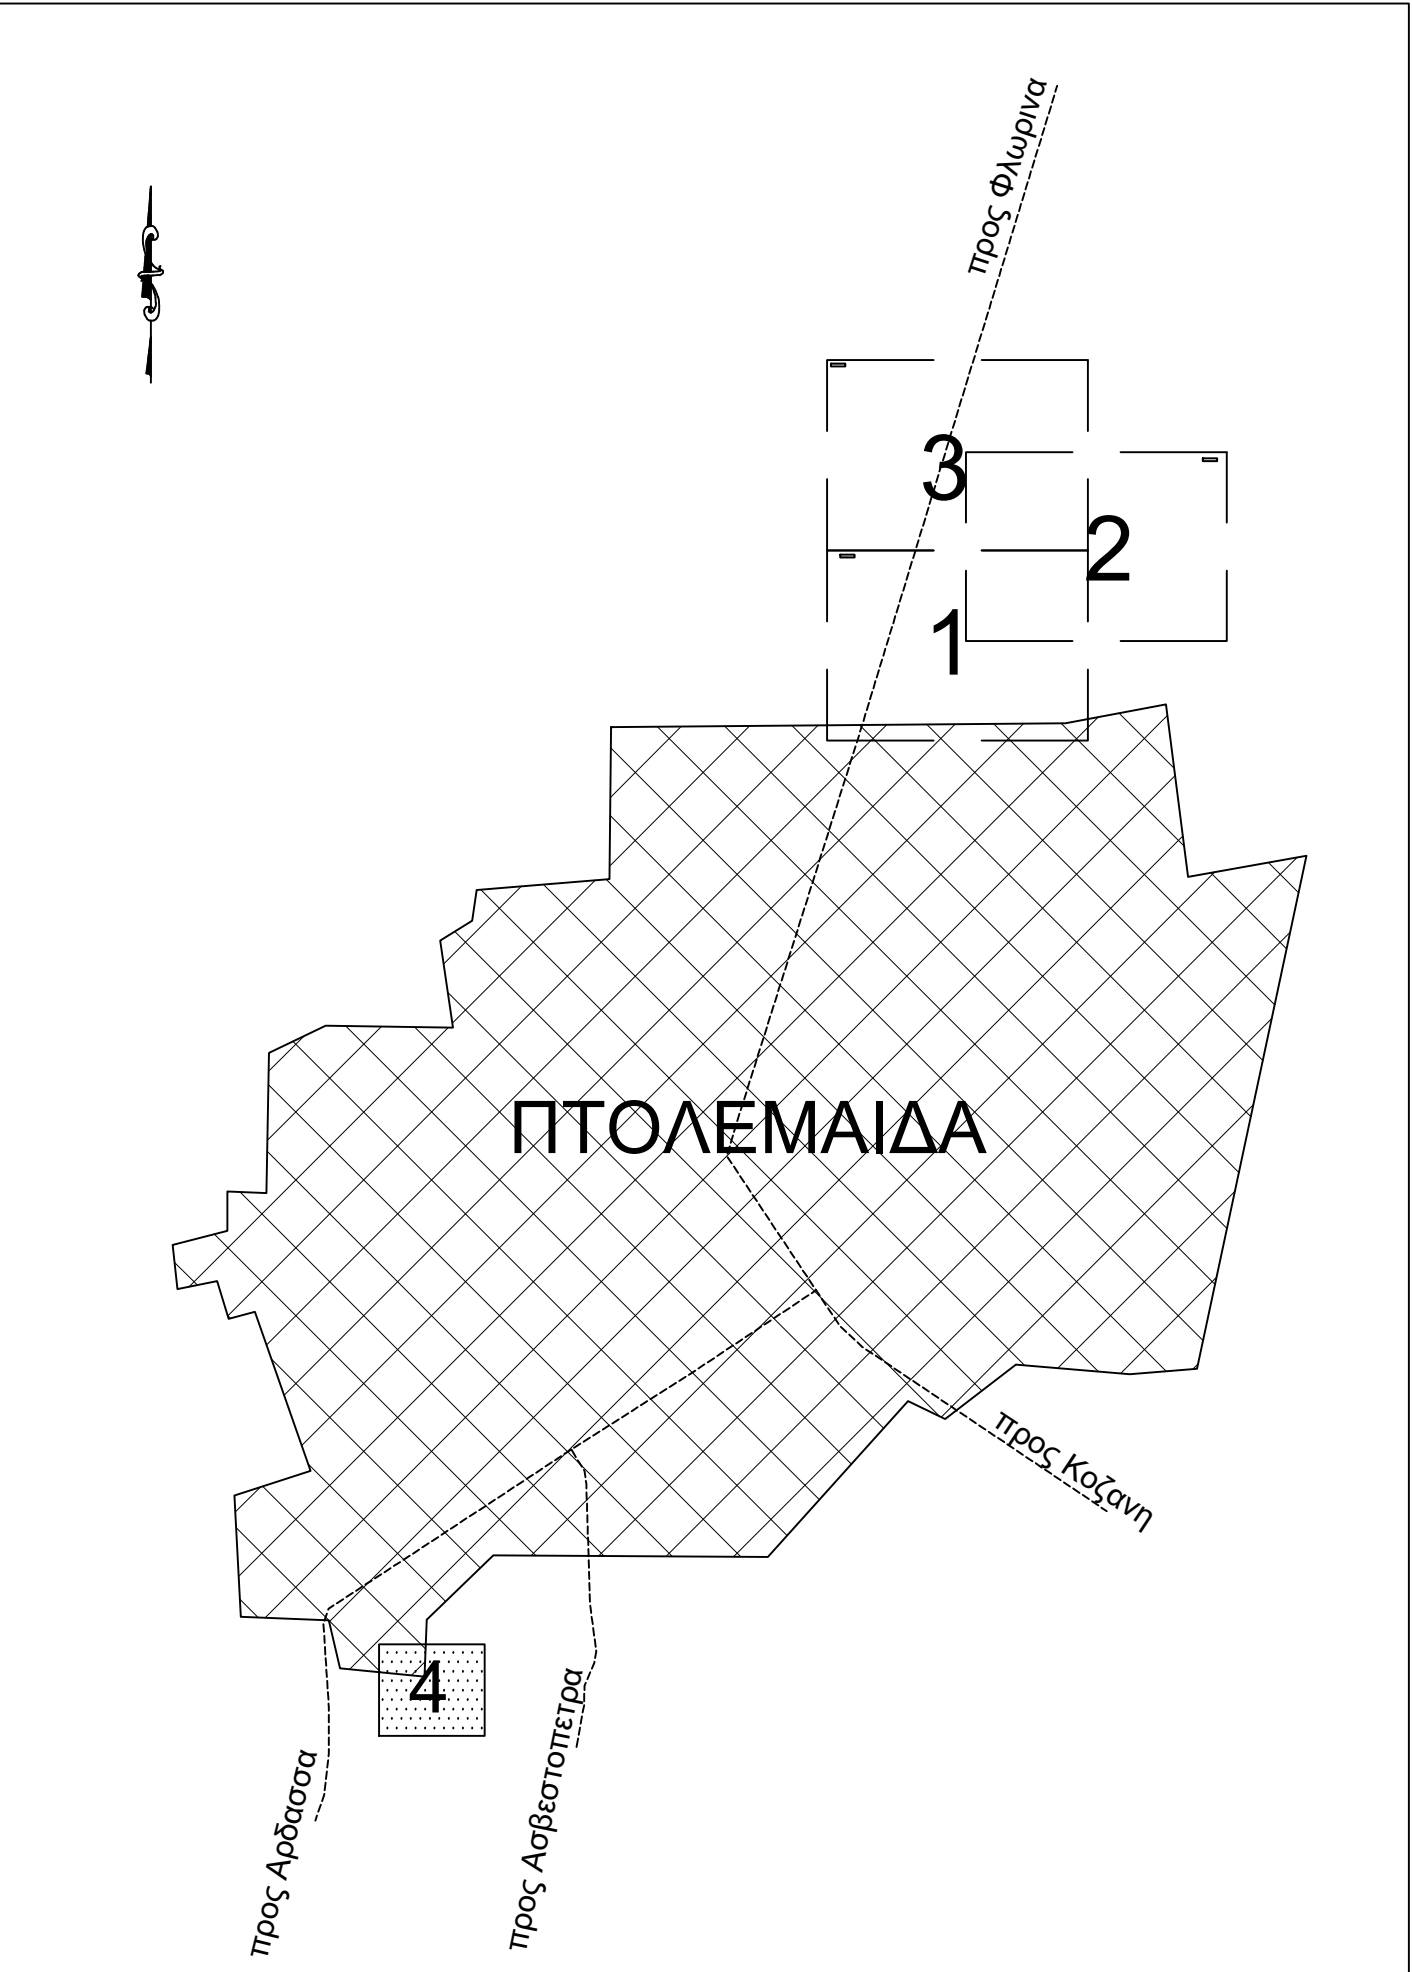


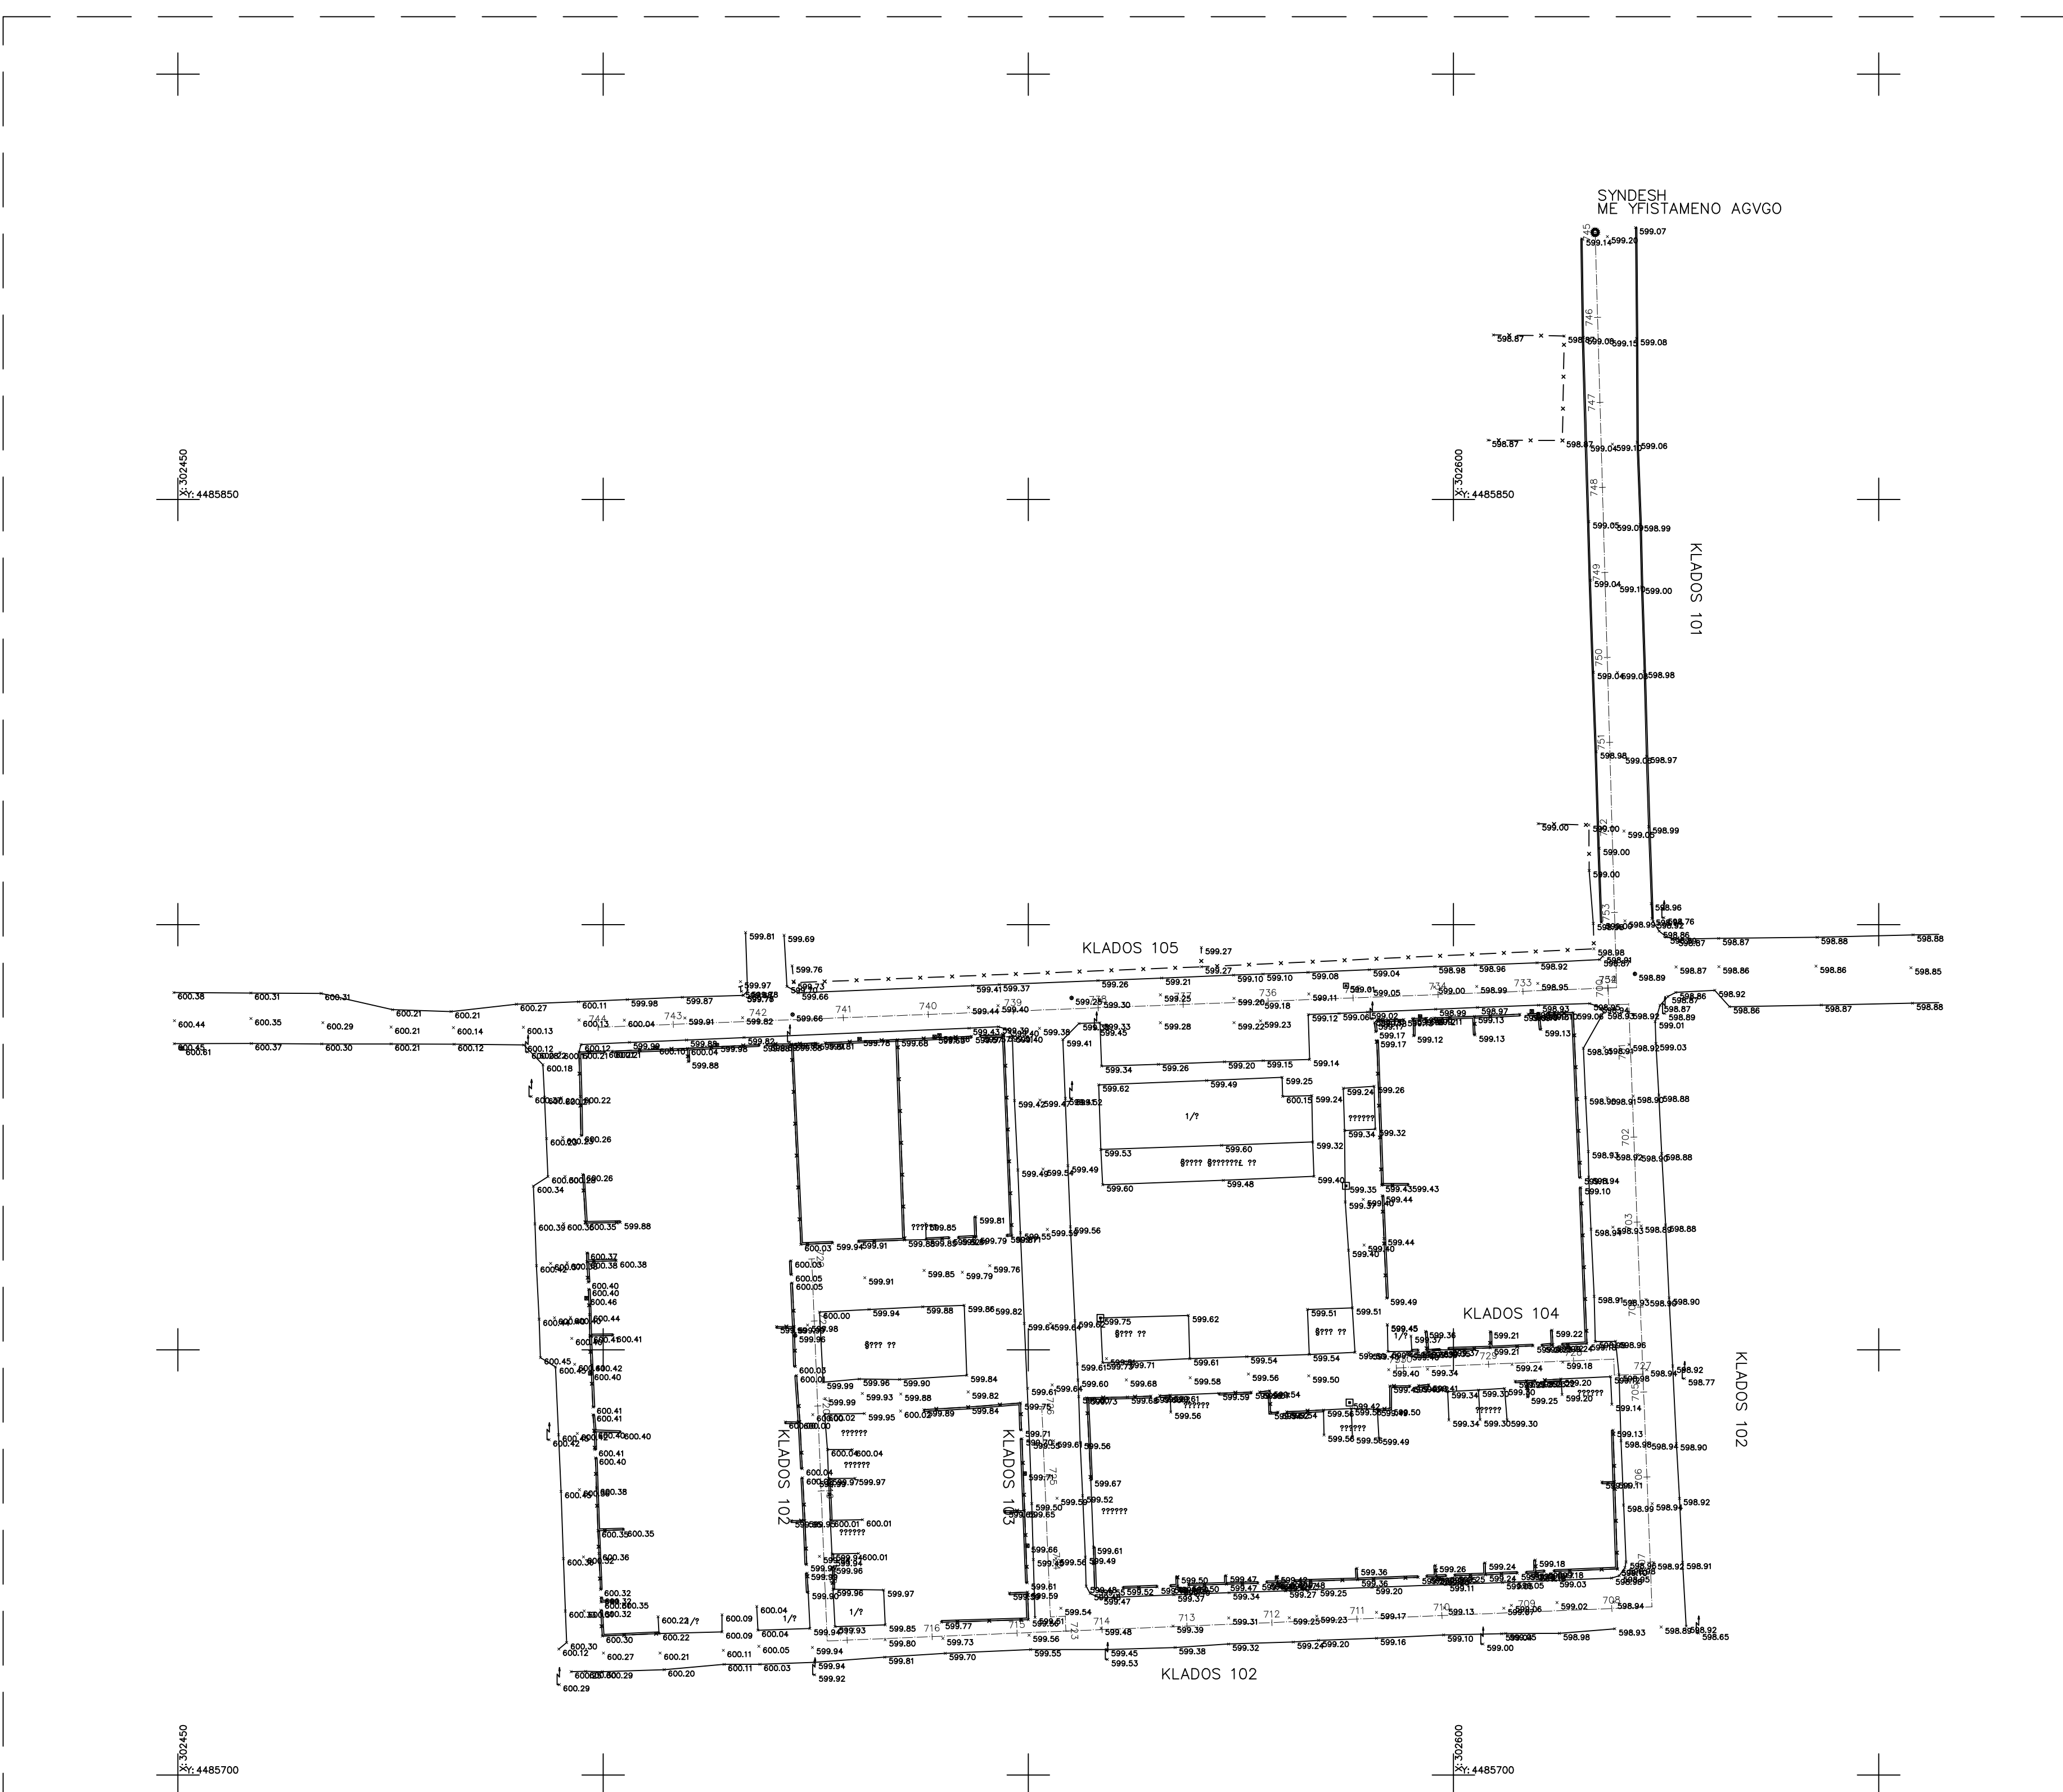

	<u>YPMNHMA</u>
ΔT_3 723.80	Trigvometrikko shmeilo yometro Trigvometrikoy shmeiloy
62166 705.64	Polygvometrikko shmeilo yometro Polygvometrikoy shmeiloy
ymme	yometro shmeiloy
□	freatilo ombrivn
○	freatilo apoxeteyshw
⌈	ftvistiko
⌋	stylow DEH
⌋	stylow OTE

ΓΙΑ ΤΗΝ Δ.Ε.Τ.Π.									
ΕΛΕΥΘΕΡΟΣ ΟΜΗΛΗΤΙΚΟΣ					08/ΔΠ/0004ΚΕ 28-11-2018 Ο ΠΡΟΤΥΠΟΣ ΤΙΜΩΝ ΤΙΜΩΝ ΜΕΛΕΤΩΝ & ΕΠΙΧΕΙΡΗΣΕΩΝ				
ΠΑΝΟΥ ΔΥΑΛΑ ΠΟΛΙΤΙΚΟΣ ΜΗΧΑΝΙΚΟΣ					ΠΕΤΡΙΑΝΗΣ ΝΙΚΟΛΑΟΣ ΜΗΧΑΝΟΛΟΓΟΣ ΜΗΧΑΝΙΚΟΣ MSc				
1									
		28-11-2018	ΤΕΛΙΚΗ ΕΚΔΟΣΗ			ΠΑΝΟΥ ΔΥΑΛΑ		ΠΑΝΟΥ ΔΥΑΛΑ	
		02-12-2019	ΑΡΧΙΚΗ ΕΚΔΟΣΗ			ΑΔΡΙΑΝΑΚΟΠΟΥΛΟΣ		ΑΔΡΙΑΝΑΚΟΠΟΥΛΟΣ	
C.A.D. HAND DRAWN/VERSION	DATE	H.M.N.A.	DESCRIPTION			SYNTHAKTIC DRAWN	SYNTAKTIK DESIGNED	ΕΛΕΥΘΕΡΟΣ CHECKED	
0023 PLACE	ΠΤΟΛΕΜΑΙΩΝ 00Κ III		ΑΡΙΘΜΟΣ ΣΧΕΔΙΟΥ DRAWING No			ERG-094	KAIMAKA SCALE	1: 500	
ΟΡΙΖΟΝΤΙΟΓΡΑΦΙΑ ΔΙΚΤΥΟΥ ΔΙΑΝΟΜΗΣ ΤΗΛΕΘΕΡΜΑΝΣΗΣ (ΝΟΤΙΟ ΤΜΗΜΑ ΕΡΓΟΥ)									
ΠΙΝΑΚΙΑ 4α: 4									
ΜΕΛΕΤΗ ΕΦΑΡΜΟΓΗΣ									
ΕΠΕΚΤΑΣΗ ΔΙΚΤΥΟΥ ΤΗΛΕΘΕΡΜΑΝΣΗΣ, ΠΡΟΜΗΘΕΙΑ & ΕΓΚΑΤΑΣΤΑΣΗ ΘΕΡΜΙΚΩΝ ΥΠΟΣΤΑΘΜΩΝ ΚΑΤΑΝΑΛΩΤΩΝ ΕΡΓΑΤΙΚΩΝ ΚΑΤΟΙΚΩΝ ΠΤΟΛΕΜΑΙΑΣ I, II, III, IV & V ΚΑΙ ΝΕΑΣ ΚΑΡΑΙΑΣ ΑΙΜΟΥ ΕΒΡΑΣΙΑΣ ΑΡ. ΜΕΛΕΤΗΣ 11/2018									
ΔΗΜΟΤΙΚΗ ΕΠΙΧΕΙΡΗΣΗ ΤΗΛΕΘΕΡΜΑΝΣΗΣ ΠΤΟΛΕΜΑΙΑΣ (Δ.Ε.Τ.Π.)									
								ΣΥΝΕΡΓΑΤΕΣ	