


ΑΠΟΣΠΑΣΜΑ ΟΡΘΟΦΩΤΟΓΡΑΦΙΑΣ ΤΗΣ ΠΕΡΙΟΧΗΣ
ΠΗΓΗ "ΥΠΗΡΕΣΙΑ ΘΕΑΣΗΣ ΟΡΘΟΦΩΤΟΓΡΑΦΙΩΝ ΕΘΝΙΚΟΥ ΚΤΗΜΑΤΟΛΟΓΙΟΥ"

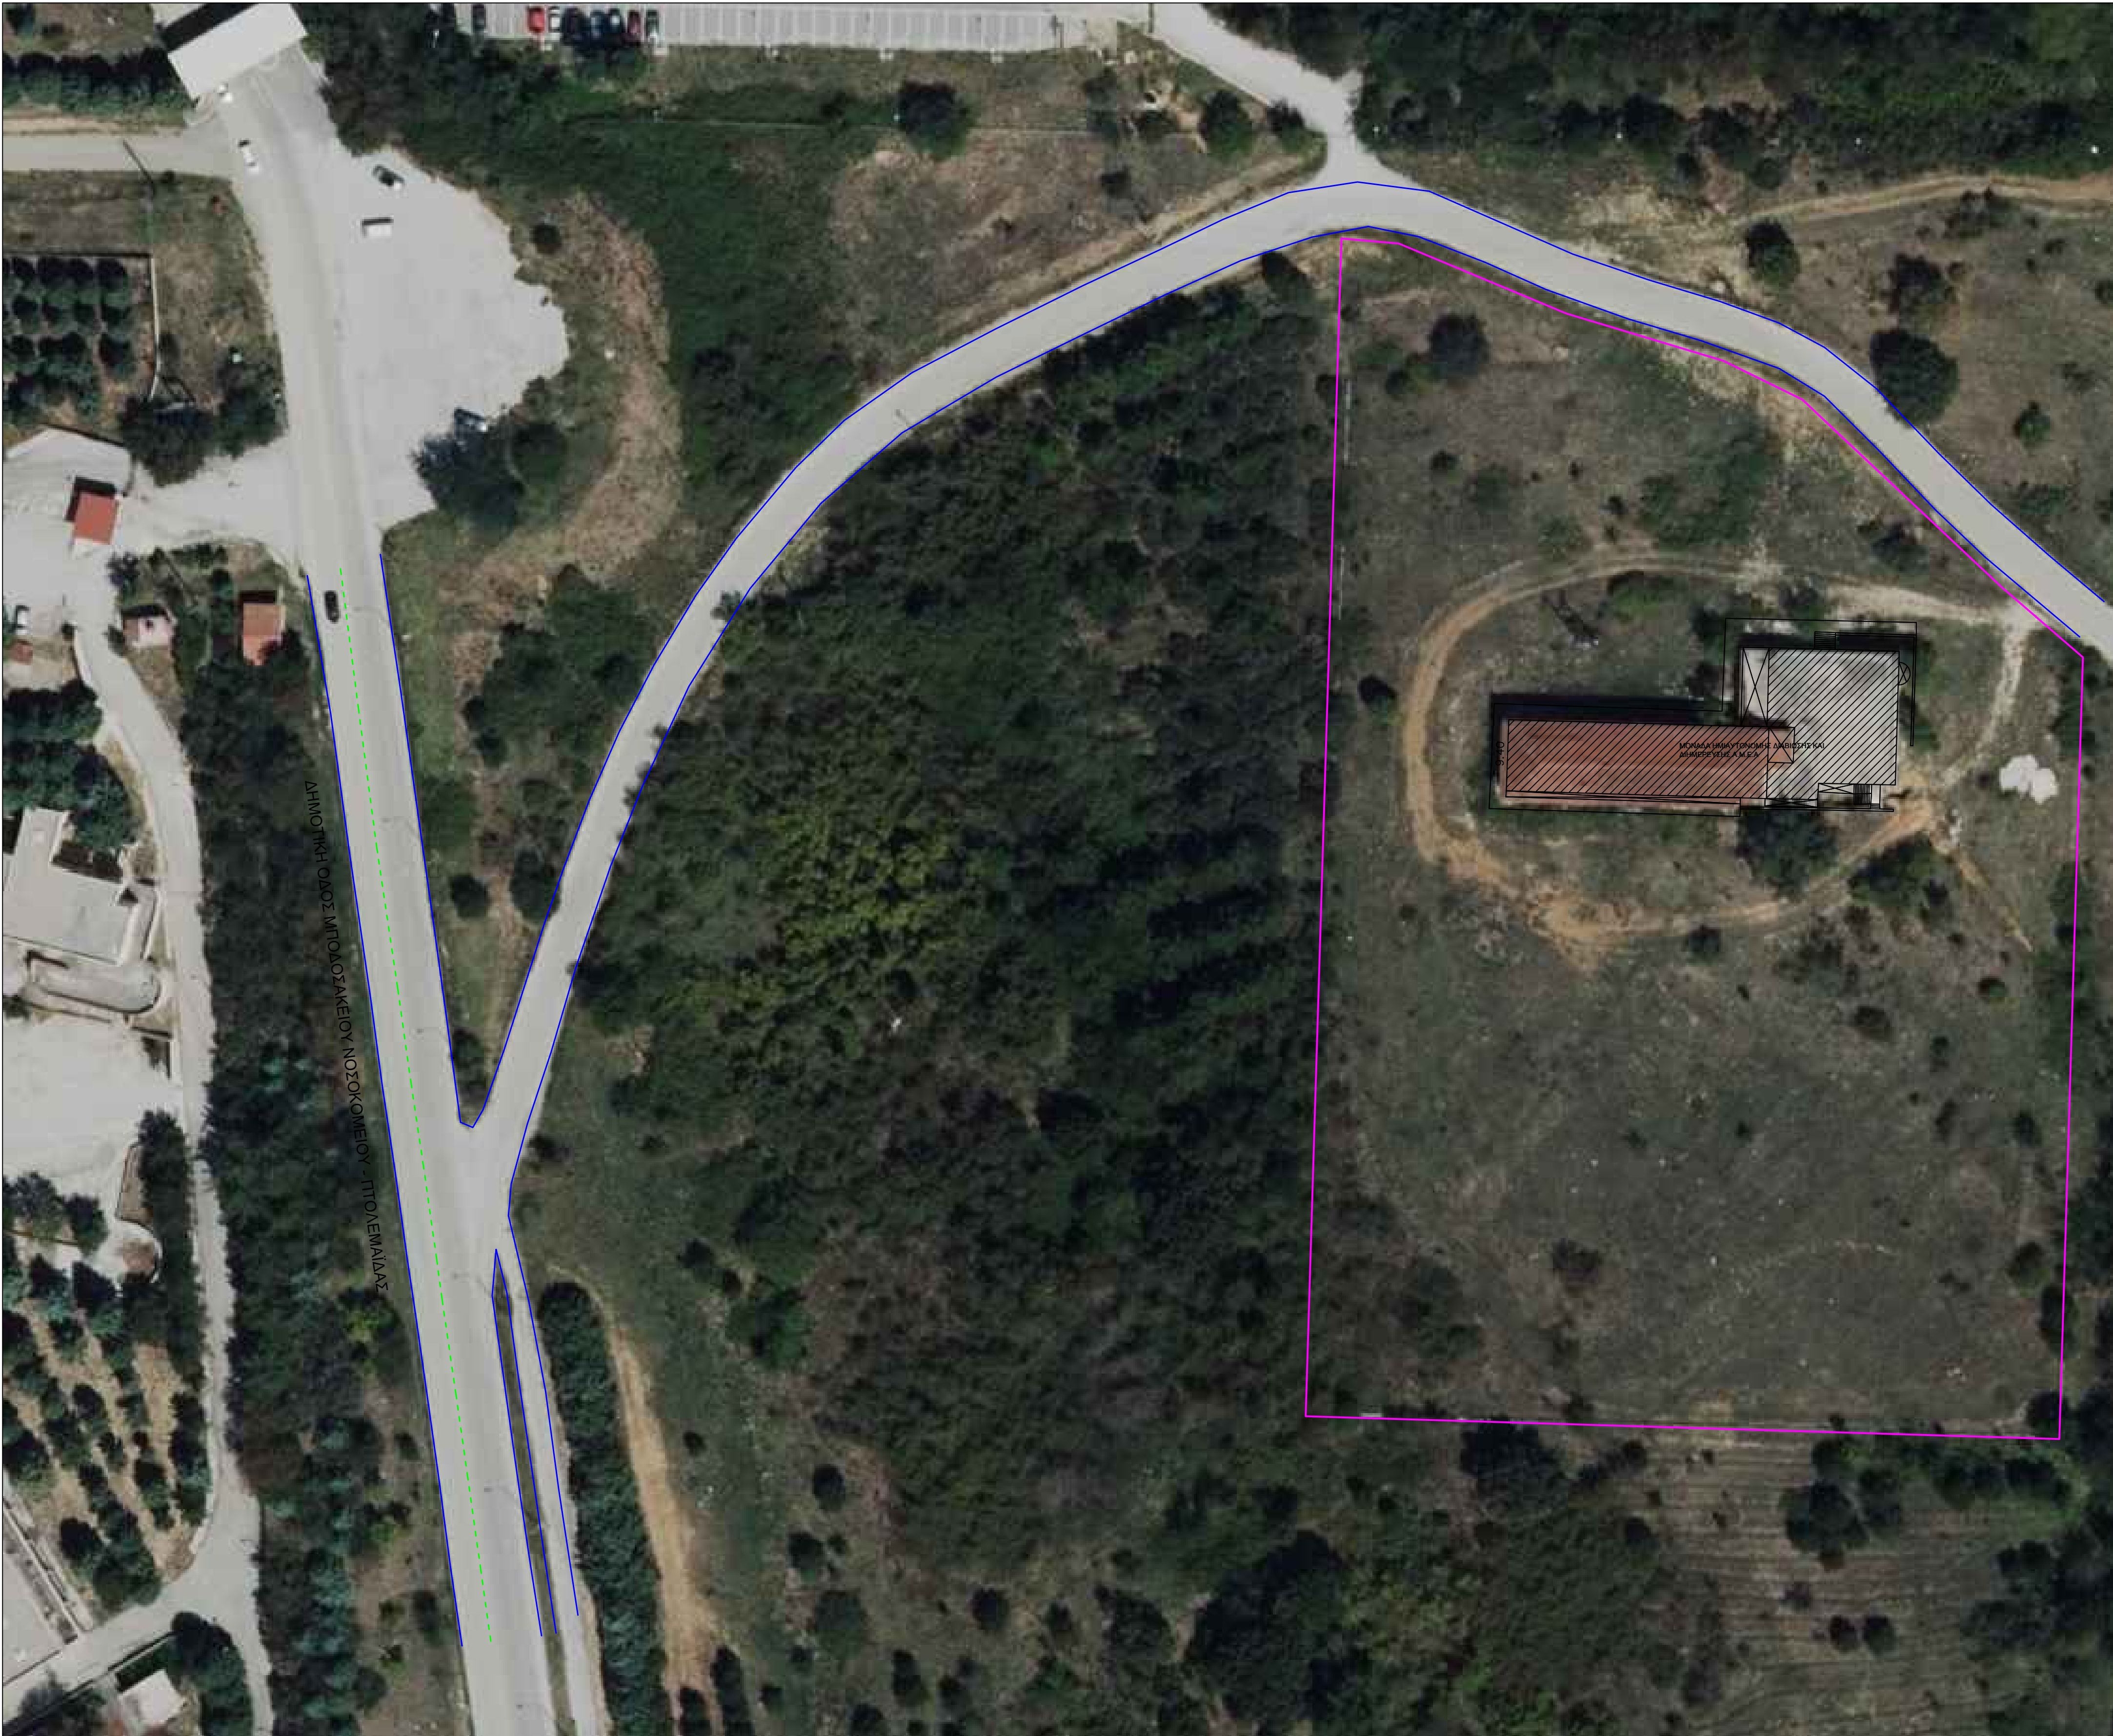


ΣΥΝΤΕΤΑΓΜΕΝΕΣ ΣΗΜΕΙΩΝ ΕΓΣΑ 87

1	301284.86	4490292.10	683.67	70	301312.45	4490236.51	677.11
2	301287.61	4490273.69	682.51	71	301307.51	4490226.06	677.46
3	301289.98	4490256.74	681.39	72	301308.79	4490225.68	677.46
4	301291.72	4490244.52	680.58	73	301304.36	4490216.53	677.71
5	301293.52	4490231.45	679.65	74	301306.12	4490215.74	677.69
6	301295.49	4490216.75	678.65	75	301302.23	4490208.62	677.84
7	301297.14	4490216.08	678.21	76	301304.20	4490208.46	677.63
8	301298.49	4490218.46	678.12	77	301301.85	4490204.39	677.71
9	301301.30	4490226.47	677.72	78	301303.89	4490204.06	677.52
10	301304.23	4490235.61	677.41	79	301304.57	4490192.95	677.13
11	301306.65	4490243.24	677.23	80	301306.30	4490193.37	677.09
12	301309.21	4490250.53	677.07	81	301306.78	4490181.07	676.51
13	301312.53	4490259.40	676.89	82	301308.50	4490168.23	675.99
14	301316.57	4490268.63	676.75	83	301311.06	4490151.39	675.13
15	301321.08	4490277.46	676.66	84	301295.71	4490147.31	675.18
16	301326.71	4490286.70	676.46	85	301299.52	4490147.30	675.23
17	301332.08	4490294.24	676.43	86	301306.23	4490148.66	675.09
18	301340.00	4490303.65	676.52	87	301308.18	4490149.00	675.04
19	301346.38	4490309.86	676.55	88	301306.60	4490159.41	675.59
20	301355.35	4490316.15	676.71	89	301304.61	4490159.11	675.97
21	301366.40	4490321.98	677.00	90	301298.15	4490157.65	675.75
22	301377.96	4490327.71	677.31	91	301294.18	4490157.76	675.76
23	301388.55	4490332.66	677.63	92	301292.69	4490168.97	676.39
24	301396.62	4490336.54	677.86	93	301296.46	4490169.69	676.38
25	301405.31	4490340.09	678.05	94	301302.92	4490170.57	676.24
26	301414.46	4490343.55	678.08	95	301304.94	4490170.88	676.16
27	301423.96	4490340.28	677.59	96	301303.35	4490181.77	676.63
28	301433.72	4490336.21	676.89	97	301301.40	4490181.56	676.80
29	301443.02	4490331.94	676.16	98	301294.89	4490180.68	676.95
30	301453.12	4490328.51	675.60	99	301291.09	4490180.46	677.05
31	301462.53	4490325.67	675.03	100	301289.21	4490192.71	677.66
32	301470.36	4490322.80	674.62	101	301293.06	4490193.20	677.63
33	301470.40	4490316.75	674.25	102	301299.70	4490193.76	677.37
34	301469.24	4490314.26	674.23	103	301301.64	4490194.14	677.26
35	301459.08	4490317.65	674.86	104	301300.22	4490199.92	677.63
36	301460.03	4490320.47	675.00	105	301292.33	4490198.81	677.96
37	301450.29	4490323.37	675.61	106	301288.46	4490198.50	678.01
38	301449.24	4490321.06	675.45	107	301286.82	4490210.31	678.67
39	301438.54	4490324.80	676.17	108	301290.57	4490211.03	678.63
40	301439.48	4490327.23	676.26	109	301288.94	4490221.89	679.28
41	301431.35	4490330.86	676.76	110	301285.09	4490221.76	679.76
42	301430.76	4490328.22	676.78	111	301283.52	4490233.57	680.09
43	301422.10	4490331.12	677.31	112	301287.19	4490234.40	680.10
44	301422.55	4490334.25	677.32	113	301284.36	4490253.43	681.33
45	301415.90	4490335.60	677.56	114	301280.68	4490253.15	681.38
46	301415.67	4490333.22	677.67	115	301278.29	4490270.91	682.55
47	301408.43	4490334.20	677.81	116	301281.98	4490271.45	682.36
48	301408.86	4490332.13	677.89	117	301279.58	4490290.20	683.70
49	301398.97	4490331.07	677.81	118	301275.17	4490289.29	683.64
50	301399.66	4490329.39	677.80	119	301470.56	4490316.62	674.20
51	301389.07	4490326.61	677.57	120	301476.38	4490313.10	673.80
52	301389.94	4490324.93	677.45	121	301475.43	4490310.81	673.81
53	301378.40	4490321.43	677.21	122	301483.73	4490305.77	673.24
54	301379.54	4490319.82	677.00	123	301482.87	4490303.58	673.14
55	301366.53	4490315.61	676.87	124	301491.16	4490297.96	672.69
56	301367.64	4490314.21	676.68	125	301490.26	4490296.32	672.60
57	301354.06	4490308.23	676.40	126	301497.68	4490291.74	672.26
58	301355.06	4490306.63	676.16	127	301497.65	4490289.92	672.13
59	301343.28	4490298.88	676.27	128	301505.33	4490285.31	671.91
60	301344.57	4490297.62	676.06	129	301504.54	4490284.02	671.83
61	301333.91	4490287.58	676.32	130	301510.23	4490281.16	671.57
62	301335.43	4490286.63	676.23	131	301509.31	4490279.94	671.60
63	301325.79	4490274.60	676.57	132	301513.47	4490285.84	671.50
64	301327.35	4490273.84	676.42	133	301506.26	4490291.90	672.01
65	301319.64	4490261.38	676.73	134	301498.51	4490298.70	672.47
66	301321.33	4490260.85	676.65	135	301491.53	4490305.51	673.05
67	301315.39	4490250.72	676.86	136	301483.32	4490314.07	673.69
68	301317.24	4490249.96	676.96	137	301476.37	4490319.58	674.16
69	301310.79	4490237.29	677.15				

ΥΠΟΜΝΗΜΑ ΣΥΜΒΟΛΙΣΜΟΥ

- ΟΡΙΑ ΑΣΦΑΛΤΟΥ
- ΥΦΙΣΤΑΜΕΝΟΣ ΛΕΩΝΑΣ ΟΔΟΥ
- ΟΡΙΟ ΙΔΙΟΚΤΗΣΙΑΣ
- ΚΟΙΛΩΝΙΑ ΔΕΗ

ΑΠΟΣΠΑΣΜΑ ΔΙΑΝΟΜΗΣ ΠΤΟΛΕΜΑΙΔΑΣ 1934-35
ΚΛΙΜΑΚΑ 1:5000

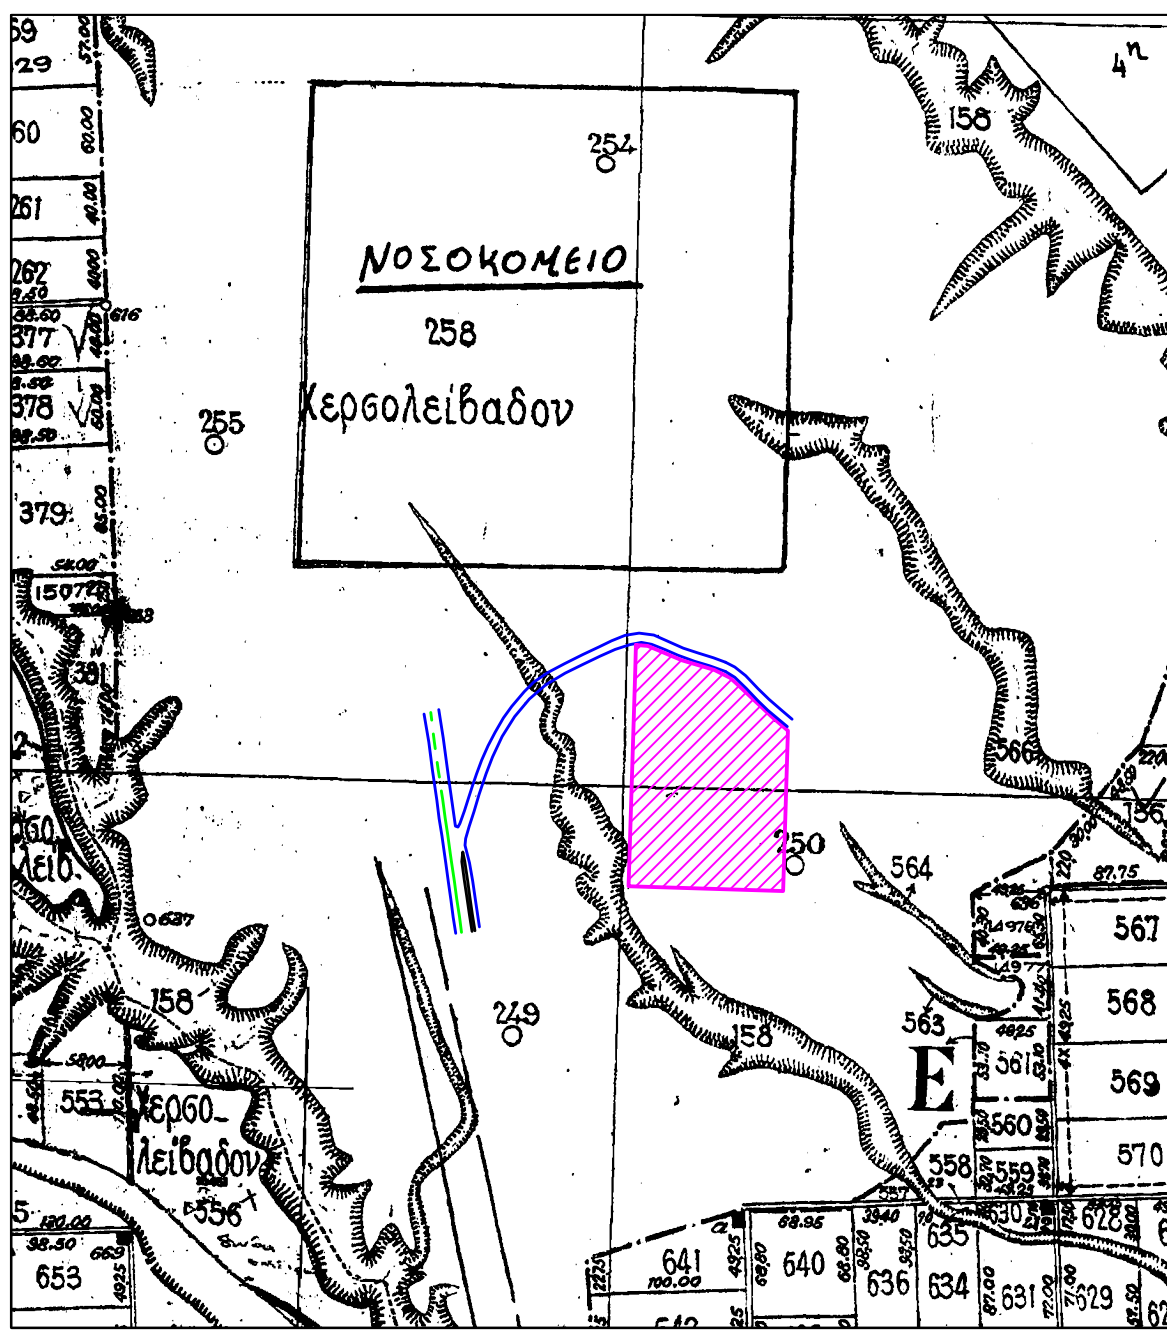

ΕΡΓΟΛΟΓΗΣ : Δ.Ε.Τ.Η.Π.

ΕΡΓΟ : ΤΟΠΟΓΡΑΦΙΚΗ ΚΑΙ ΥΨΟΜΕΤΡΙΚΗ ΑΠΟΤΥΠΩΣΗ ΤΜΗΜΑΤΟΣ ΟΔΟΥ ΓΙΑ ΤΗΝ ΣΥΝΔΕΣΗ ΜΕ ΤΟ ΔΙΚΤΥΟ ΤΗΣ ΠΛΑΤΕΙΑΣ ΜΕΤΑΦΕΡΑΣ ΤΟΥ ΚΕΝΤΡΟΥ ΔΙΑΠΕΡΕΤΗΣΗΣ - ΠΙΝΕΡΙΔΑΣ ΦΡΟΝΤΙΔΑΣ ΑΤΟΜΩΝ ΜΕ ΕΙΔΙΚΕΣ ΑΝΑΓΚΕΣ ΚΑΙ ΣΤΕΓΗΣ ΥΠΟΣΤΗΡΙΖΟΜΕΝΗΣ ΔΙΑΒΙΩΣΗΣ ΑΤΟΜΩΝ ΜΕ ΝΟΗΤΙΚΗ ΣΤΕΡΗΣΗ

ΘΕΣΗ : ΔΗΜΟΣ ΒΟΡΕΙΑΣ ΑΓΡΟΚΤΗΜΑ ΠΤΟΛΕΜΑΙΔΑΣ

ΘΕΜΑ ΣΧΕΔΙΟΥ : ΕΞΑΡΤΗΜΕΝΟ ΤΟΠΟΓΡΑΦΙΚΟ ΔΙΑΓΡΑΜΜΑ

ΑΡ. ΣΧΕΔΙΟΥ : T 1

ΚΑΙΜΑΚΑ :

1: 500

ΧΡΟΝΟΣ ΜΕΛΕΤΗΣ:

ΙΟΥΝΙΟΣ 2019

ΥΠΟΓΡΑΦΗ - ΣΦΡΑΓΙΔΑ:

ΘΕΩΡΗΣΗ:



ΤΕΧΝΙΚΟΓΡΑΦΕΙΟ
Εμμανουήλ Γ. Καραβάτσος
Αγρονόμος Τοπογράφος Μηχανικός
Διπλωματούχος Α.Π.Θ.

Βασ. Σοφίας 4 Τ/Φ : 24630 80 938
Πτολεμαΐδα 502 00 Κιν. : 6932 355 688
www.karamanos.gr Email: gkaramanos@gmail.com